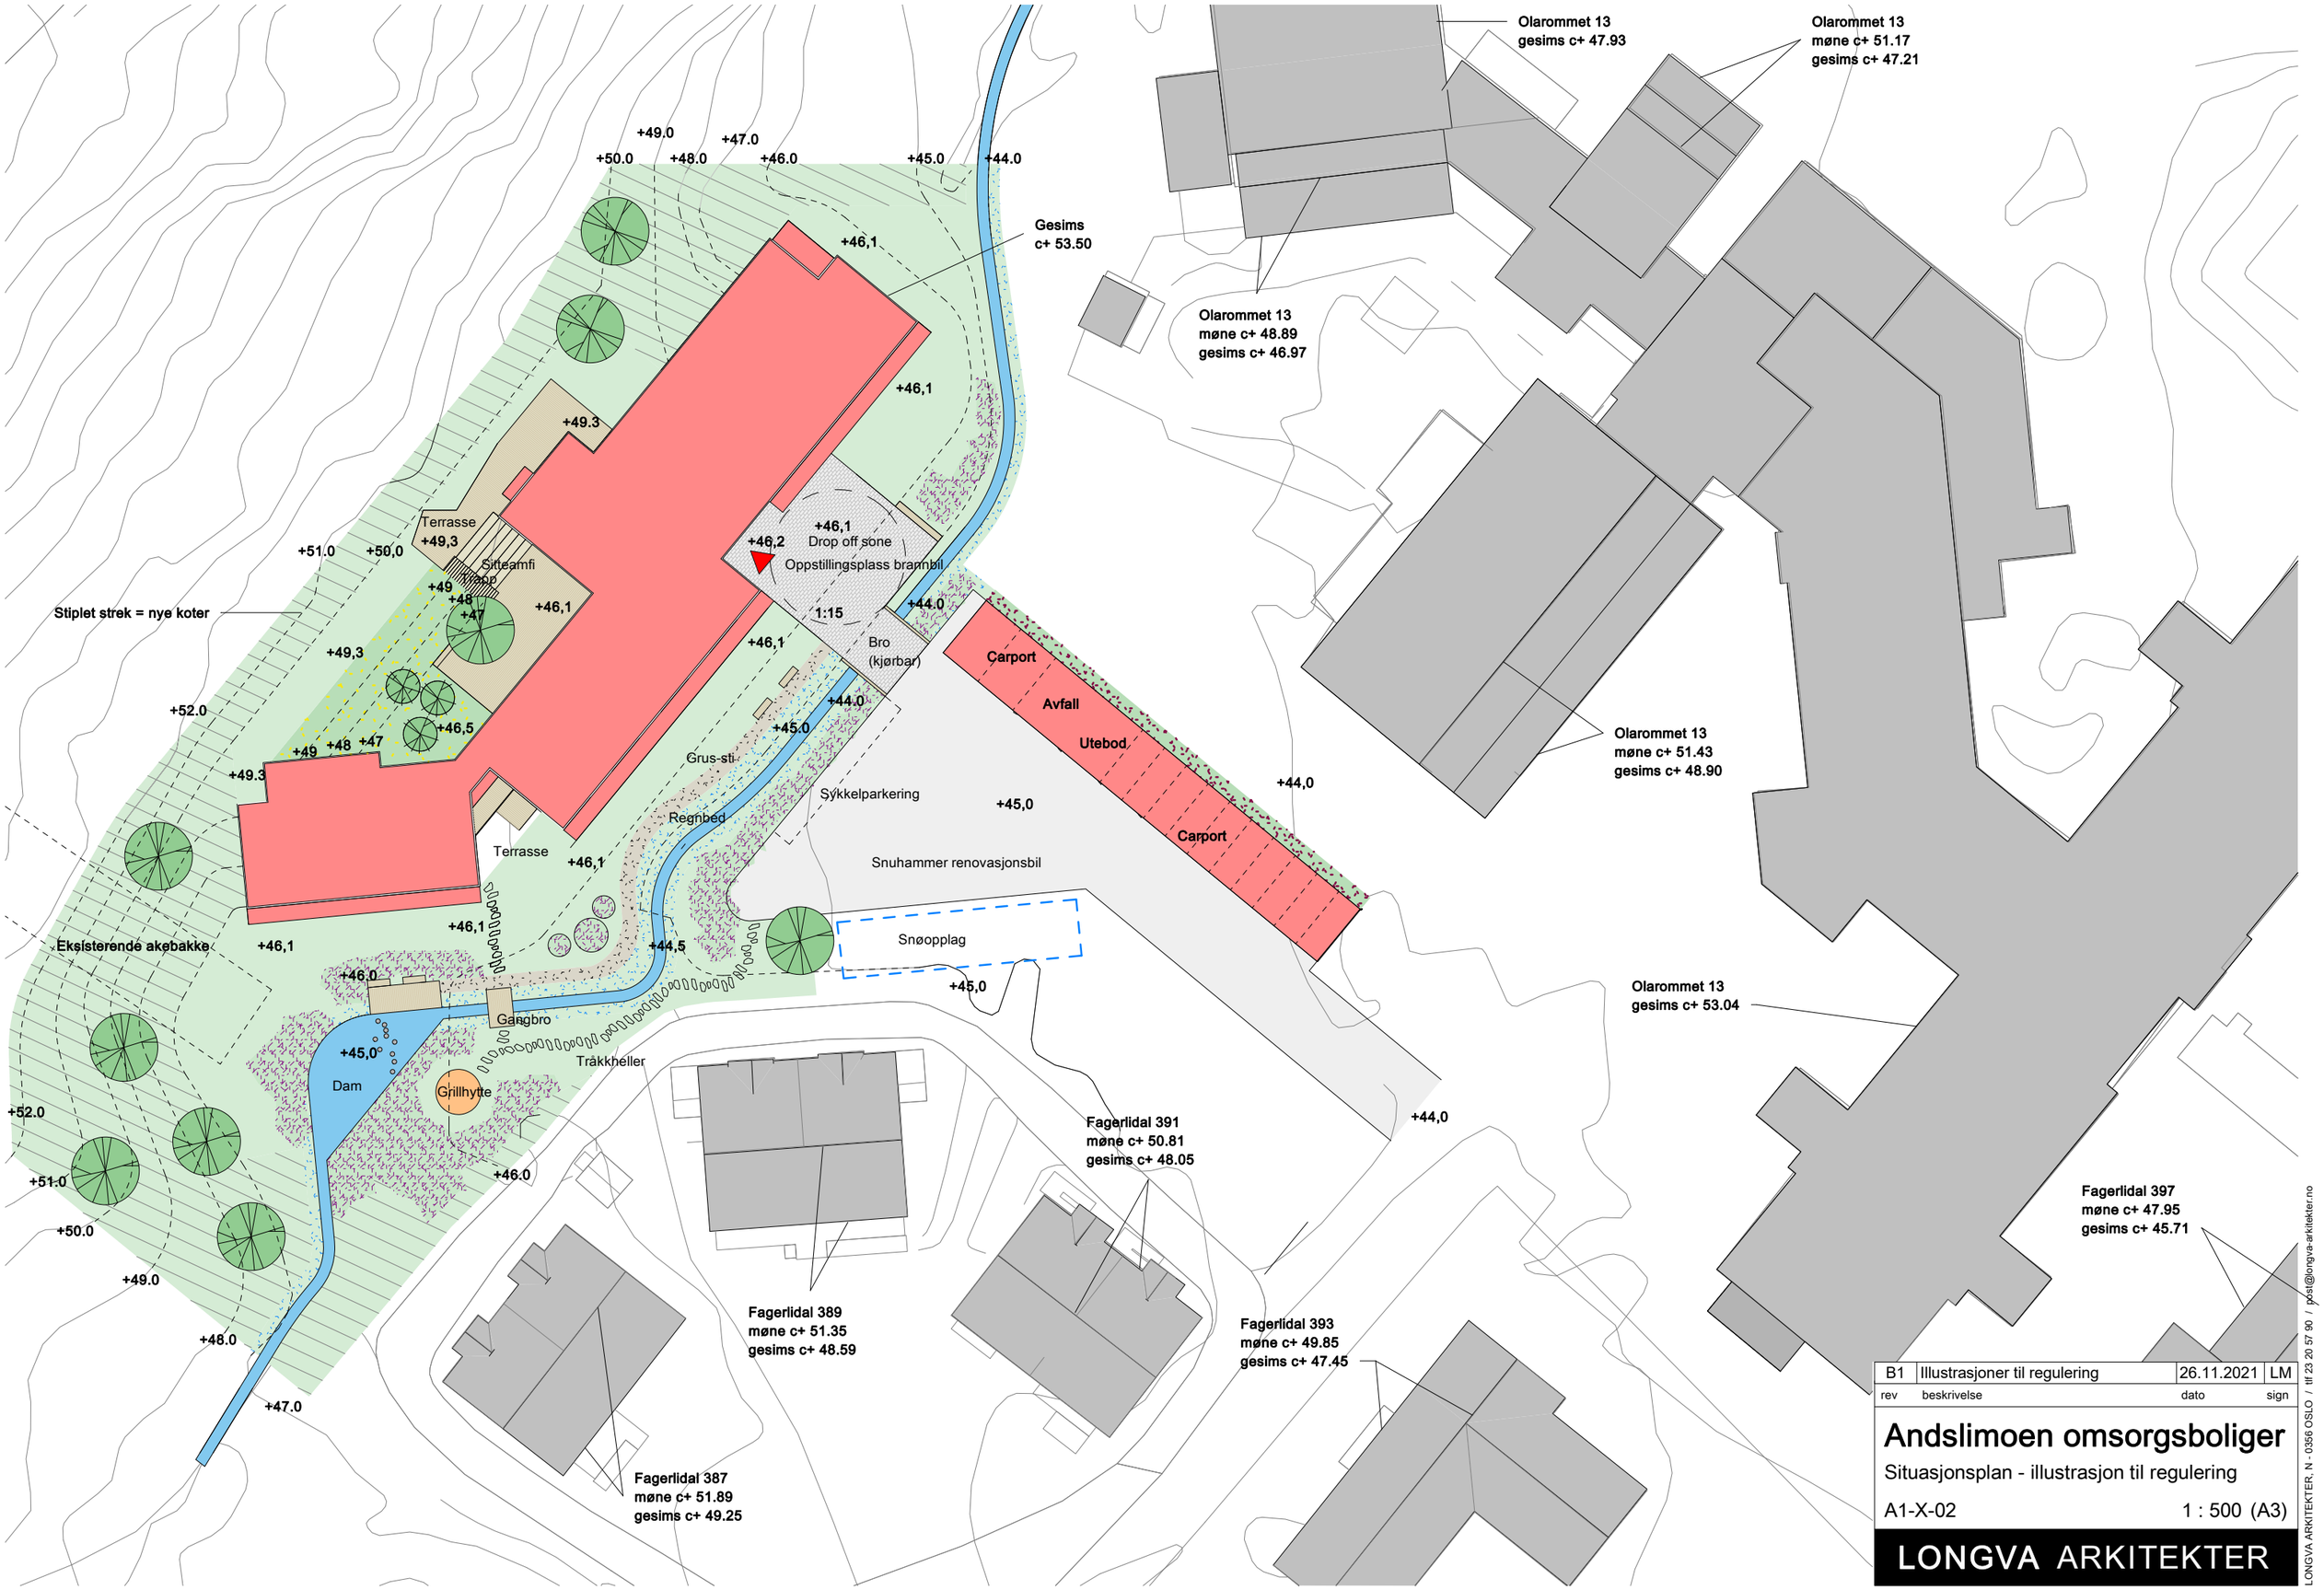

rev	beskrivelse	dato	sign
B1	Illustrasjoner til regulering	26.11.2021	LM

Andslimoen omsorgsboliger

Situasjonsplan - illustrasjon til regulering

A1-X-02 1 : 500 (A3)

LONGVA ARKITEKTER

LONGVA ARKITEKTER, N - 0356 OSLO / tlf 23 20 57 90 / post@longva-arkitekter.no