

---

RAPPORT

# Omsorgsboliger Måselv

---

OPPDRAKSGIVER

Indira Management

EMNE

Datarapport – Geotekniske  
grunnundersøkelser

DATO / REVISJON: 21. mai 2021 / 00

DOKUMENTKODE: 10225641-RIG-RAP-001

---



Multiconsult

Denne rapporten er utarbeidet av Multiconsult i egen regi eller på oppdrag fra kunde. Kundens rettigheter til rapporten er regulert i oppdragsavtalen. Tredjepart har ikke rett til å anvende rapporten eller deler av denne uten Multiconsults skriftlige samtykke.

Multiconsult har intet ansvar dersom rapporten eller deler av denne brukes til andre formål, på annen måte eller av andre enn det Multiconsult skriftlig har avtalt eller samtykket til. Deler av rapportens innhold er i tillegg beskyttet av opphavsrett. Kopiering, distribusjon, endring, bearbeidelse eller annen bruk av rapporten kan ikke skje uten avtale med Multiconsult eller eventuell annen opphavsrettshaver.

## RAPPORT

OPPDRAG	<b>Omsorgsboliger Målselv</b>			DOKUMENTKODE	10225641-RIG-RAP-001
EMNE	Datarapport – Geotekniske grunnundersøkelser			TILGJENGELIGHET	Åpen
OPPDRAGSGIVER	<b>Indira Management</b>			OPPDRAGSLEDER	Julie Berg
KONTAKTPERSON	Thomas Hansen			UTARBEIDET AV	Julie Berg
KOORDINATER	SONE: 33	ØST: 642557	NORD: 7668932	ANSVARLIG ENHET	10235011 Geoteknikk Nord
KOMMUNE	MÅLSELV				

## SAMMENDRAG

Det planlegges nye omsorgsboliger på Andslimoen i Målselv kommune. Multiconsult har i den forbindelse utført grunnundersøkelser i området.

Terrenget i det undersøkte området heller mot sørøst med en gjennomsnittlig helning på 1:5. I den sørlige delen av området har terrenget helning slakere enn 1:20 mellom kote 50 og kote 46.

Sonderingene viser at området generelt består av tre lag. Øverst er det et lag med middels sonderingsmotstand og mektighet 0,5-3 m, derunder er det et lag med lav sonderingsmotstand med mektighet ca. 1-10 m. Over antatt berg er det et lag med middels til høy sonderingsmotstand.

I den sørlige delen av området er det generelt et topplag av silt og leire med sprøbruddegenskaper på ca. 3-10 m dybde. I den midtre delen av området er det påtruffet et topplag med kvikksilt på 0,4-0,7 m dybde, og derunder siltig leire ned til 3 m dybde.

00	2021-05-21	Datarapport	JUB	UHBB	JUB
REV.	DATO	BESKRIVELSE	UTARBEIDET AV	KONTROLLERT AV	GODKJENT AV

## INNHOLDSFORTEGNELSE

<b>1</b>	<b>Innledning .....</b>	<b>5</b>
1.1	Formål og bakgrunn .....	5
1.2	Utførelse .....	5
1.3	Kvalitetssikring og standardkrav .....	5
1.4	Innhold og bruk av rapporten .....	5
<b>2</b>	<b>Områdebeskrivelse .....</b>	<b>6</b>
2.1	Området og topografi .....	6
<b>3</b>	<b>Geotekniske grunnundersøkelser .....</b>	<b>7</b>
3.1	Tidligere grunnundersøkelser .....	7
3.2	Utførte grunnundersøkelser .....	7
3.2.1	Feltundersøkelser .....	7
3.2.2	Laboratorieundersøkelser .....	8
<b>4</b>	<b>Grunnforholdsbeskrivelse .....</b>	<b>9</b>
4.1	Kvartærgeologisk kart .....	9
4.2	Eksisterende faresoner for kvikkleireskred .....	9
4.3	Grunnforhold tolket ut fra grunnundersøkelser .....	10
4.3.1	Generelt .....	10
4.3.2	Dybde til berg .....	10
4.3.3	Løsmasser .....	10
4.3.4	Grunnvannstand .....	12
<b>5</b>	<b>Geoteknisk evaluering av resultatene .....</b>	<b>12</b>
5.1	Avvik fra standard utførelsesmetoder .....	12
5.2	Viktige forutsetninger .....	12
5.3	Undersøkelses- og prøve kvalitet .....	13
5.4	Måling av grunnvannstand .....	13
5.5	Påvisning av bergnivå .....	13
<b>6</b>	<b>Behov for supplerende grunnundersøkelser .....</b>	<b>13</b>
<b>7</b>	<b>Referanser .....</b>	<b>14</b>

## TEGNINGER

10225641-RIG-TEG	-000	Oversiktskart
	-001	Borplan
	-200	Geotekniske data, BP. 3
	-201	Geotekniske data, BP. 7
	-300	Korngraderingsanalyser, BP. 3 og 7
	-500.1-4	Trykksondering (CPTU), BP. 3
	-600	Profil A og B
	-601	Profil C og D
	-602	Profil E, F og G

## BILAG

1. Geoteknisk bilag – Feltundersøkelser
2. Geoteknisk bilag – Laboratorieundersøkelser
3. Geoteknisk bilag – Oversikt over metodestandarder og retningslinjer

## 1 Innledning

Foreliggende rapport presenterer resultater fra utførte geotekniske grunnundersøkelser for nye omsorgsboliger i Målselv kommune.

### 1.1 Formål og bakgrunn

Det planlegges nye omsorgsboliger på Andslimoen i Målselv kommune. Multiconsult har i den forbindelse utført grunnundersøkelser i området. Denne rapporten presenterer resultater fra grunnundersøkelsene. Oppdragsgiver er Indira Management.

### 1.2 Utførelse

Boringens utførelse er generelt beskrevet i geoteknisk bilag 1, mens oversikt over metodestandarder for utførelse er gitt i geoteknisk bilag 3.

Metodikk/prosedyre for utførelse av laboratorieundersøkelsene er generelt beskrevet i geoteknisk bilag 2.

Feltundersøkelsene ble utført av Multiconsult med hydraulisk borerigg av typen GT605 i uke 17 og 18, 2021. Alle kotehøyder referer til NN2000 og borpunktene er målt inn i koordinatsystem Euref 89 UTM 33 ved hjelp av CPOS DGPS med presisjon på  $\pm 5$  cm. Oversikt over høyde- og koordinatsystem er vist i tabell 3-1, og oversikt over utførte feltundersøkelser er vist i tabell 3-2.

Laboratorieundersøkelsene er utført ved Multiconsults geotekniske laboratorium i Tromsø i uke 20, 2021.

### 1.3 Kvalitetssikring og standardkrav

Oppdraget er kvalitetssikret i henhold til Multiconsults styringssystem. Systemet omfatter prosedyrer og beskrivelser som er dekkende for kvalitetsstandard NS-EN ISO 9001:2015 [1]. Feltundersøkelsene er utført iht. NS 8020-1:2016 [3] og tilgjengelige metodestandarder fra Norsk Geoteknisk Forening [5].

Laboratorieundersøkelsene er utført iht. NS 8000-serien og relevante ISO-standarder. Datarapporten er utarbeidet i henhold til NGF-melding nr. 2 [5] og krav i NS-EN-1997 (Eurokode 7) – Del 2 [2].

Oversikt over utvalgte metodestandarder er vist i geoteknisk bilag 3.

### 1.4 Innhold og bruk av rapporten

Geoteknisk datarapport presenterer resultater fra utførte geotekniske grunnundersøkelser i geotekniske termer og krever geoteknisk kompetanse for videre bruk i rådgivings- og prosjekteringsammenheng. Rapporten inneholder i så måte ingen vurderinger av byggbarhet, metoder eller tiltak, og vi anbefaler at det engasjeres geoteknisk kompetanse i det videre arbeidet med prosjektet.


Geoteknisk datarapport omhandler ikke data eller vurderinger knyttet til tilstedeværelse av forurenset grunn i det undersøkte området. Dersom det foreligger mistanke om forurenset grunn, anbefaler vi at det bestilles miljøtekniske grunnundersøkelser. Dersom miljøtekniske grunnundersøkelser er utført av Multiconsult, rapporteres disse undersøkelsene med tilhørende analyser og resultater i separat miljøteknisk datarapport.

## 2 Områdebeskrivelse

### 2.1 Området og topografi

Det undersøkte området ligger like vest for Målselvtunet sykehjem på Andslimoen. Sør for området er det et boligfelt og vest for det undersøkte området er det en bergskjæring og skråning opp mot Åttepiggen som ligger på kote 459.

Det undersøkte området ligger på mellom ca. kote 44 og 62. Terrenget i det undersøkte området heller mot sørøst med en gjennomsnittlig helning på 1:5. I den sørlige delen av området har terrenget helning slakere enn 1:20 mellom kote 50 og kote 46. Figur 2-1 viser et kartutsnitt over det undersøkte området og figur 2-2 viser ortofoto over området.

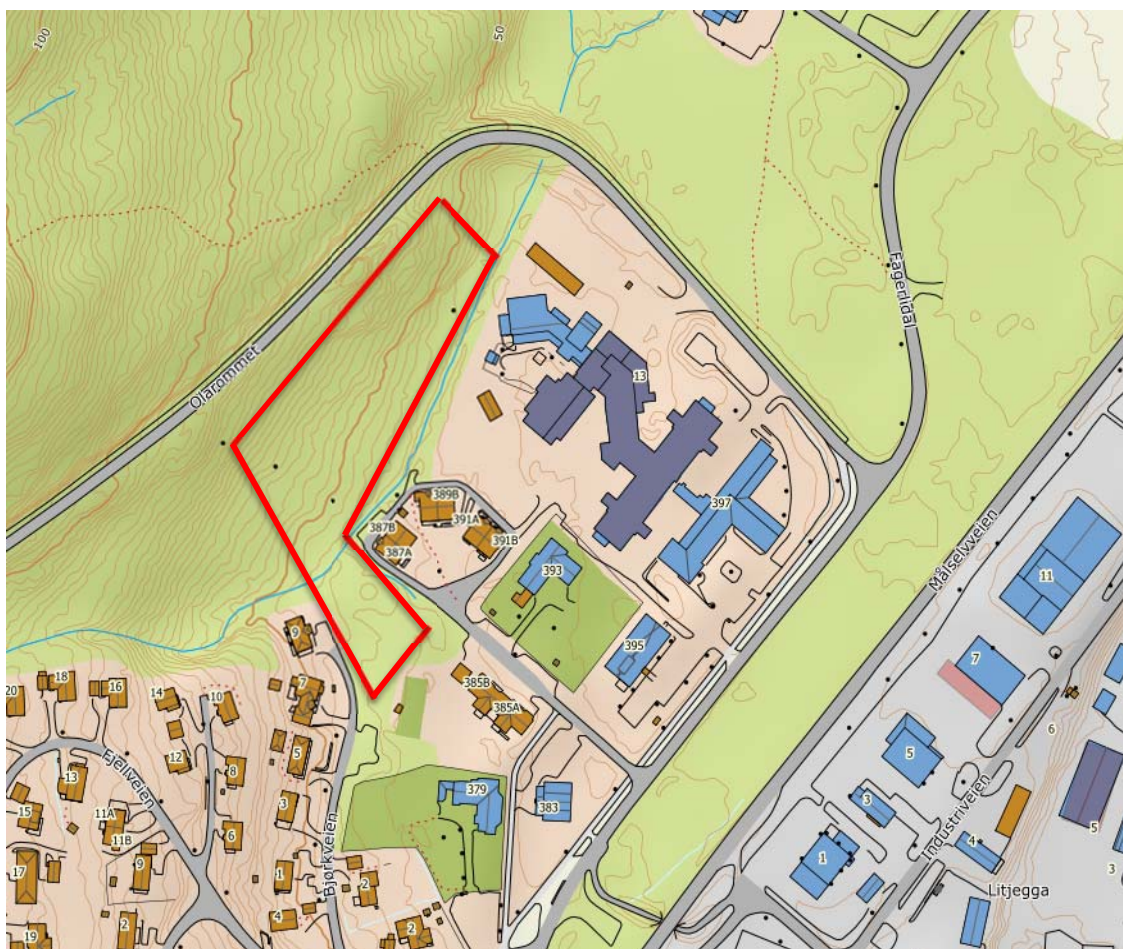

Figur 2-1: Oversiktskart med det undersøkte området markert [norgeskart.no]





Figur 2-2: Ortofoto over undersøkelsesområdet [norgeskart.no]

### 3 Geotekniske grunnundersøkelser

#### 3.1 Tidligere grunnundersøkelser

Noteby utførte i 1986 grunnundersøkelser i området, det vises til rapport nr. R-30189.

Grunnundersøkelsene viser at den vestlige delen av området består av et lag med bløt leire under et forholdsvis tynt topplag med sand/silt. Øst i området er det registrert relativt mektige sand- og grusavsetninger i toppen.

#### 3.2 Utførte grunnundersøkelser

##### 3.2.1 Feltundersøkelser

Utførte grunnundersøkelser omfatter:

- 12 stk. totalsonderinger til antatt berg
- 1 stk. CPTU
- 2 stk. prøveserier med poseprøver og  $\varnothing 54$  mm sylindrerprøver (stål)
- Nedsetting og avlesning av 3 stk. peilebrønner

Borpunktens plassering er vist på borplan, se tegning -001. CPTU er vist på tegning 500.1-4 og totalsonderinger er vist i profiler på tegning -600 og -602.

Tabell 3-1: Koordinat-/høydesystem

Høydesystem	Koordinatsystem	Sone
NN 2000	Euref 89	UTM 33

Tabell 3-2: Utførte feltundersøkelser

Borpunkt	Koordinater			Metode	Boret dybde			Kommentar
	N	Ø	Z		Løs- masse	Ant. Berg	Totalt	
	[m]	[m]	[m]		[m]	[m]	[m]	
1	7668718,46	642551,02	44,16	TOT, Ann.	13,65	3,00	16,65	Peilebrønn satt ned til 8 m under terreng
2	7668739,43	642521,80	46,10	TOT	8,50	3,00	11,50	
3	7668758,44	642556,02	45,29	TOT, PR, CPTU	15,82	2,97	18,79	Lufttemperatur +5 °C
4	7668788,49	642530,13	46,30	TOT	14,30	3,03	17,33	
5	7668816,05	642482,62	48,87	TOT	5,00	3,00	8,00	
6	7668834,34	642441,77	58,86	TOT	2,47	3,03	5,50	
7	7668854,78	642510,50	48,10	TOT, PR	5,55	3,00	8,55	
8	7668879,12	642483,95	53,55	TOT	1,92	3,00	4,92	
9	7668909,16	642551,00	45,48	TOT, Ann.	5,07	3,00	8,07	Peilebrønn satt ned til 4 m under terreng
10	7668911,50	642528,94	48,80	TOT	3,22	3,00	6,22	
11	7668893,88	642518,05	49,92	TOT	3,75	3,00	6,75	
12	7668840,97	642471,29	53,00	TOT, Ann.	3,22	3,00	6,22	Peilebrønn satt ned til 2,95 m under terreng

**TOT=Totalsondering; CPTU=Trykksondering; PR=Prøveserie; Ann. = Nedsetting av peilebrønn**

### 3.2.2 Laboratorieundersøkelser

Prøvene er undersøkt i geoteknisk laboratorium med tanke på klassifisering og identifisering av jordartene, samt bestemmelse av prøvenes mekaniske egenskaper.

Ved undersøkelsen er prøvene klassifisert og beskrevet med måling av vanninnhold, tyngdetetthet, samt udrenert og omrørt skjærfasthet i massene.

Følgende laboratorieundersøkelser er utført:

- Rutineundersøkelser av 3 poseprøver
- Rutineundersøkelser av 9 sylinderprøver (54 mm)
- Konsistensgrenser i 2 av sylinderprøvene
- Korngraderingsanalyser i en poseprøve og 3 sylinderprøver

Resultatene fra rutineundersøkelser er presentert som geotekniske data i tegning -200 og -201.

Resultater fra korngraderingsanalyser er presentert i tegning -300.




## 4 Grunnforholdsbeskrivelse

### 4.1 Kvartærgeologisk kart

Figur 4-1 viser et utsnitt av kvartærgeologisk kart for det aktuelle området. Kartet indikerer at løsmassene i den sørøstlige delen av området består av elveavsetning og den vestlige delen består av morenemasser. Elveavsetninger er masser som er transportert og avsatt av elver. Avsetningstypen karakteriseres av sorterte lag av ulik kornstørrelse fra fin sand og silt, til grus, stein og blokk. Elveavsetningene kan også inneholde organiske lag. Morenemateriale er materiale som er plukket opp, transportert og avsatt av isbreer. Massene er ofte dårlig sortert, og kan inneholde alle kornstørrelser fra leir til stein og blokk.


Det kvartærgeologiske kartgrunnlaget gir en visuell oversikt over landskapsformende prosesser over tid, samt løsmassenes overordnede fordeling. Utgangspunktet for disse oversiktskartene er i all hovedsak visuell overflatekartlegging, og kun i begrenset omfang fysiske undersøkelser. Kartene gir ingen informasjon om løsmassefordeling i dybden og kun begrenset informasjon om løsmassemekthet. For mer informasjon om kvartærgeologiske kart og anvendelse/kvalitet vises til [www.ngu.no](http://www.ngu.no).

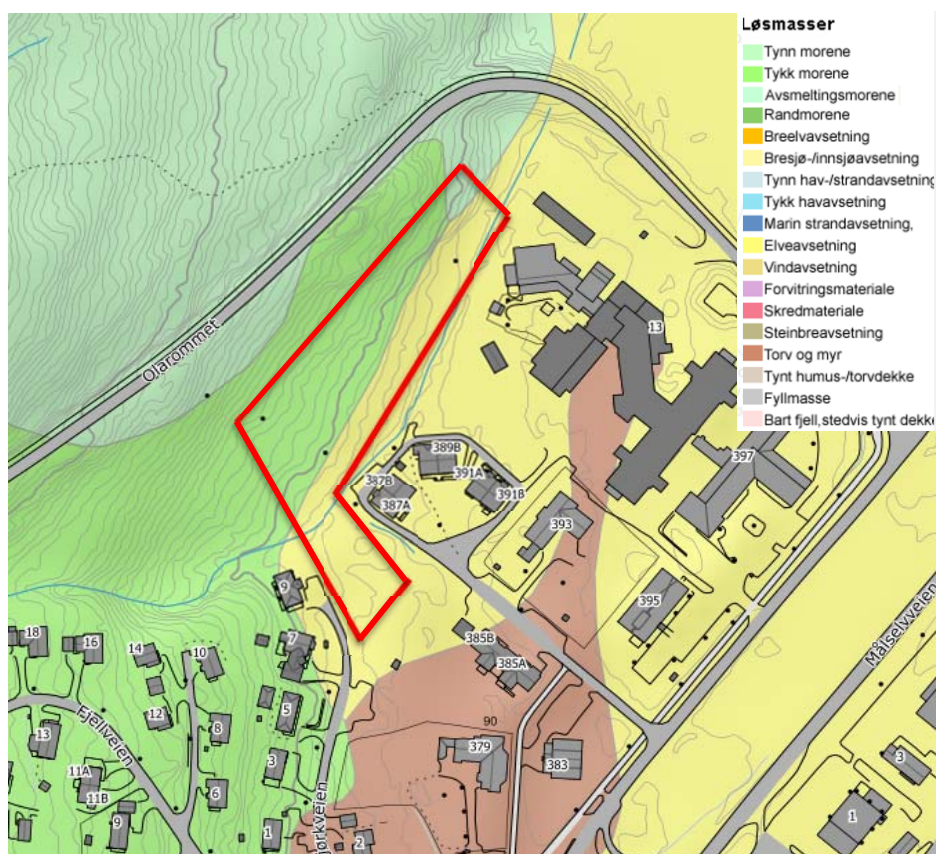

Figur 4-1: Kvartærgeologisk kart over området [4].

### 4.2 Eksisterende faresoner for kvikkleireskred

Området ligger innenfor kartlagt område for kvikkleireskred. På østsiden av Målselva, ca. 1 km øst for det undersøkte området, er det flere kvikkleiresoner som er karakterisert som utløsningsområder (sone 1042-1046). Figur 4-2 viser oversikt over registrerte faresoner for kvikkleireskred i området.

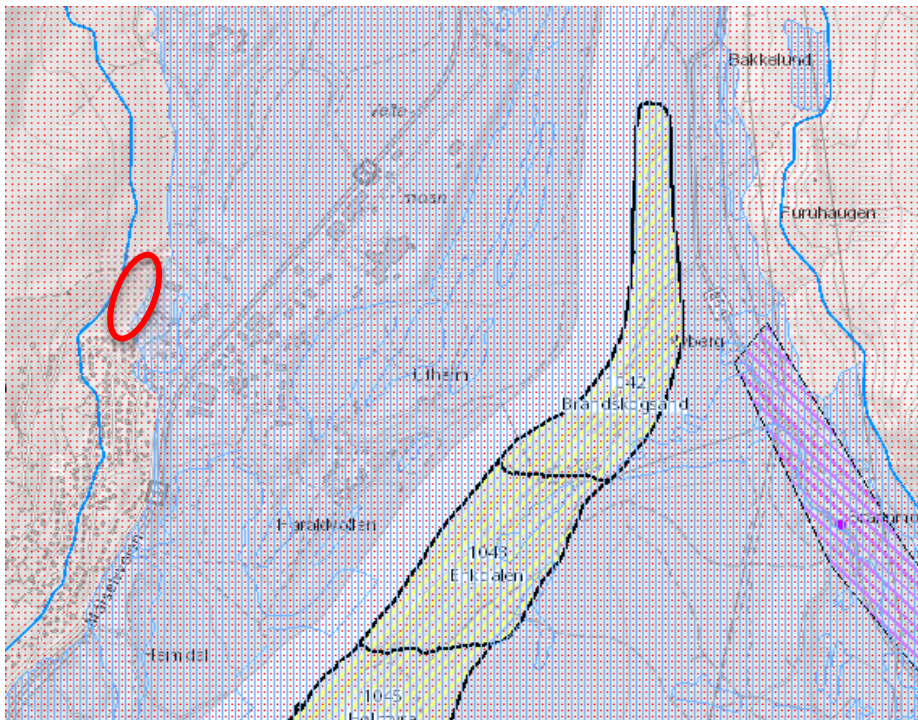

Figur 4-2: Registrerte faresoner for kvikkleireskred [6]. De gule sonene viser utløsningsområder, det skraverete mørk lilla feltet viser et kvikkleireområde og det lys lilla feltet viser området som er kartlagt for store naturlige områdeskred.

### 4.3 Grunnforhold tolket ut fra grunnundersøkelser

#### 4.3.1 Generelt

Grunnundersøkelsene viser at området generelt består av tre lag. Øverst er det et lag med middels sonderingsmotstand og mektighet mellom 0,5-3 m. Derunder er det et lag med lav sonderingsmotstand med mektighet ca. 1-10 m. I den sørlige delen av området er dette laget svært bløtt. Over antatt berg er det et lag med middels til høy sonderingsmotstand. Denne vekselvise lagdelingen stemmer overens med løsmassekartet.

Beskrivelse av usikkerhet og evaluering av resultatene fra grunnundersøkelsen er angitt i kap.0.

#### 4.3.2 Dybde til berg

Registrert dybde til antatt berg varierer mellom ca. 2 og 16 m, og bergoverflaten ligger på mellom kote 29,5 og 60,0 i borpunktene.

Bergoverflatens forløp mellom borpunktene vil kunne være svært variabel, og det kan finnes lokale forhøyninger eller forsenkninger i bergoverflaten som ikke er fanget opp av utførte undersøkelser.

#### 4.3.3 Løsmasser

##### Generelt:

Resultater fra laboratorieundersøkelsene viser at den sørlige delen av området generelt består av et topplag av sandig, leirig, silt på ca. 1 m. Fra ca. 3-10 m dybde er det påtruffet leire. Midtre del av det undersøkte området består generelt av et topplag av leirig kvikksilt ned til 0,7 m dybde. Videre ned til ca. 3 m dybde er det leire med varierende innhold av silt og sand. Før antatt berg indikerer sonderingene et fastere lag.

**Borepunkt 3:**

Basert på resultatene fra prøveserien i borpunkt 3, har topplaget med silt et naturlig vanninnhold på 57,1 %. Leira har et naturlig vanninnhold i intervallet 26,7-51,4 %. Plastisitetsindeksen er på 17,5 %, og leira karakteriseres som middels plastisk.

Enaksial- og konusforsøk viser udrenert skjærfasthet på 10,6 kPa på 9,7 m dybde, og leiren kan karakteriseres som bløt. På de andre dybdene var prøvene forstyrret. Konusforsøk på omrørte prøver viser omrørt skjærfasthet fra 0,44-1,20 kPa, og leira har sprøbruddsegenskaper. Figur 4-3 viser bilde av en representativ prøve fra borpunkt 3.



Figur 4-3: Bilde av representativ prøve fra BP. 3, 7,1-7,9 m dybde, bløt leire

**Borpunkt 7:**

Basert på resultatene fra prøveserien i borpunkt 7, har topplaget med kvikksilt et naturlig vanninnhold på 64,3 %. Leira har et naturlig vanninnhold i intervallet 23-29 %. Enaksial- og konusforsøk viser udrenert skjærfasthet på mellom 37-87 kPa, og leiren karakteriseres som fast. Konusforsøk på omrørte prøver viser omrørt skjærfasthet fra 0,07-8,52 kPa. Det er kun et konusforsøk som viser omrørt skjærfasthet under 0,33 kPa som er grenseverdien for å tilegne løsmassene kvikke egenskaper, og dette er prøven med kvikksilt på 0,4-0,7 m dybde.

Det gjøres oppmerksom på at prøven er i grenseland og inneholder bare 1% for lite leire til å betegnes som kvikkleire. Kvikksilt har samme egenskaper som kvikkleire. Figur 4-4 viser et bilde av prøven med kvikksilt.





Figur 4-4: Bilde av representativ prøve fra borpunkt 7, 0,4-0,7 m dybde.

#### 4.3.4 Grunnvannstand

Det ble satt ned 3 brønner den 04.05.21 ved borpunkt 1, 9 og 12. Brønnene ble avlest 05.05.21 og 17.05.21. For oversikt over grunnvannstanden vises det til avlesningene i tabell 4-1.

Måling utført 17.05.21 viser at grunnvannstanden er målt til 0,22 m under terreng i borpunkt 1, 0,33 m under terreng i borpunkt 9, og 0,35 m under terreng i borpunkt 12.

Tabell 4-1: Avlesning av grunnvannstand

Borpunkt	Kote terreng	05.05.21 Dybde under terreng (m)	05.05.21 Kote grunnvannstand	17.05.21 Dybde under terreng (m)	17.05.21 Kote grunnvannstand
1	44,1	4,7	39,4	0,22	43,88
9	45,4	0,4	45,0	0,33	45,07
12	53,0	0,35	52,65	0,35	52,65

## 5 Geoteknisk evaluering av resultatene

### 5.1 Avvik fra standard utførelsesmetoder

Innmåling av kotehøyder i borpunktene er justert i forhold til terreng grunnet dårlig satellittdekning i området som fører til unøyaktig innmåling.

### 5.2 Viktige forutsetninger

Det gjøres oppmerksom på at grunnundersøkelsene kun avdekker lokale forhold i de respektive utførte borpunktene. Dette benyttes videre til å gi en generell beskrivelse av grunnforholdene i området. Grunnforholdene mellom borpunktene kan variere mer enn det som eventuelt kan interpoleres fra utførte grunnundersøkelser.

### 5.3 Undersøkelses- og prøve kvalitet

Generelt vurderes kvaliteten på opptatte prøver og utførte undersøkelser som god/akseptabel. Noe prøveforstyrrelse må forventes i lagdelte masser, spesielt med siltinnhold.

### 5.4 Måling av grunnvannstand

Grunnvannstanden i grunnen vil kunne variere med nedbør og årstidsvariasjoner. Det kan derfor ikke utelukkes at variasjonen over året eller i nedbørsintensive perioder er større enn det som er påvist ved måling i denne omgang.

### 5.5 Påvisning av bergnivå

Spesielt for påvisning av overgang til antatt berg ved totalsondering anmerkes følgende:

1. Påvisning av overgang til antatt berg foregår normalt sett ved at det kontrollbores 2-3 m ned i antatt berg. Slik påvisning kan være utfordrende i tilfeller med fast morene over berg. Dette på grunn av at sonderingsresultatet (responsen) fra fast morenemateriale i noen tilfeller er vanskelig å skille fra respons i berg.
2. I områder med dårlig bergkvalitet i overgangssonen mellom løsmasser og berg er det ofte meget vanskelig å skille ut berghorisonten, spesielt i overgangen mellom faste løsmasser (f.eks. morene) og berg. Som utgangspunkt settes alltid antatt bergnivå til tolket øvre berghorisont, uavhengig av kvaliteten til berget. Antatt sone med dårlig bergkvalitet er evt. beskrevet i tekst i rapporten og/eller angitt på sonderingsutskrifter.
3. I tilfeller der det kan være blokk i grunnen med størrelse over 2-3 m i tverrmål, vil det også være en mulighet for at det som antas som bergnivå i virkeligheten er blokk dersom kontrollboringen avsluttes etter 2-3 m boring i blokk.

I nevnte tilfeller kan virkelig bergnivå/berghorisont avvike vesentlig fra antatte nivåer tolket fra undersøkelsene. Angitte kotenivåer for antatt bergoverflate må derfor benyttes med forsiktighet.

## 6 Behov for supplerende grunnundersøkelser

Iht. NS-EN-1997-2 skal grunnundersøkelser normalt utføres i minst to omganger;

- Forundersøkelser (typisk skisse-/forprosjekt)
- Prosjekteringsundersøkelser (typisk detaljprosjekt)

Det er geoteknisk prosjekterende som er ansvarlig for å bedømme nødvendig omfang for geotekniske grunnundersøkelser for aktuelt prosjekt og relevante problemstillinger. Tilsvarende er det også geoteknisk prosjekterende som må vurdere om det er behov for supplerende grunnundersøkelser, utover de undersøkelsene som er presentert i foreliggende rapport.





## 7 Referanser

- [1] Standard Norge, «Systemer for kvalitetsstyring. Krav (ISO 9001:2015)», Standard Norge, Norsk standard (Eurokode) NS-EN ISO 9001:2015.
- [2] Standard Norge, «Eurokode 7: Geoteknisk prosjektering. Del 2: Regler basert på grunnundersøkelser og laboratorieprøver (NS-EN 1997-2:2007)», Standard Norge, Norsk standard (Eurokode) NS-EN 1997-2:2007/AC:2010+NA:2008, September 2010
- [3] Standard Norge, «Kvalifikasjonskrav til utførende av grunnundersøkelser – Del 1: Geotekniske feltundersøkelser (NS 8020-1:2016)», Standard Norge, Norsk standard NS 8020-1:2016, Juni 2016
- [4] NGU, «Løsmasser - Nasjonal løsmassedatabase - kvartærgeologiske kart».
- [5] Norsk Geoteknisk Forening (NGF): NGF-Melding nr. 1-11.
- [6] Norges Vassdrags- og energidirektorat (NVE): atlas.nve.no



Z:\010225641-01\10225641-01-03 ARBEIDSPRAADEV\10225641-01-05 MODELLER\10225641-RIG-TEG-001.dwg. - Layout: (000 (A4)); - Plottet av: mhm, Dato: 2021.05.18 kl 9:23

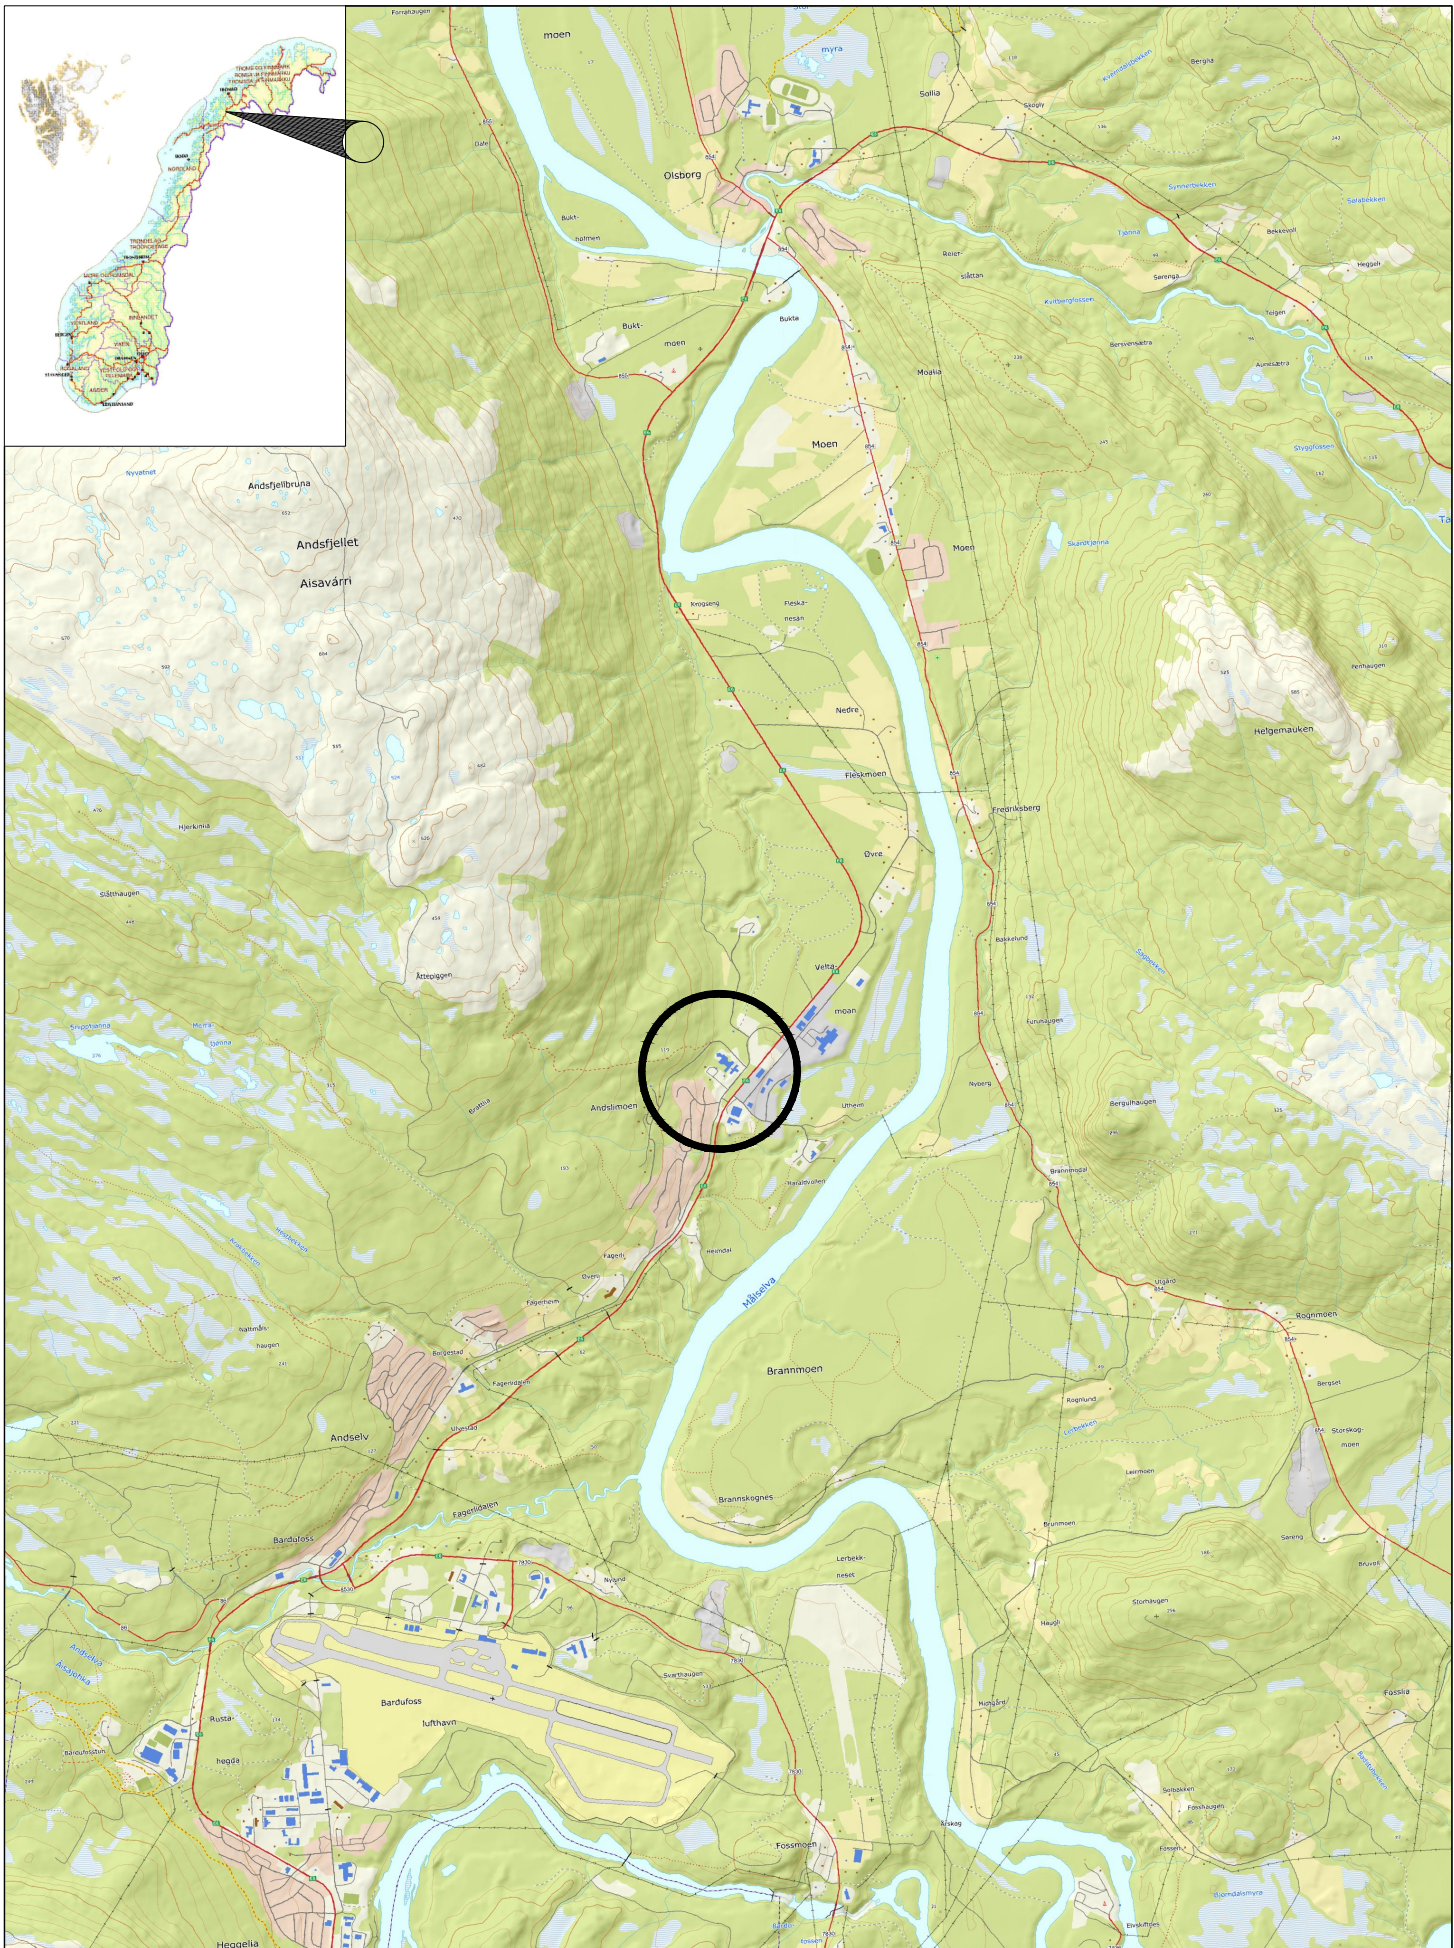

 <a href="http://www.multiconsult.no">www.multiconsult.no</a>	<b>INDIRA MANAGEMENT</b> OMSORGSBOLIGER I MÅLSELV OVERSIKTSKART		Status	Fag	Format	Dato
			Konstr./Tegnet MHM	Kontrollert UHBB	A4	2021-05-18
			Oppdragsnr. 10225641-01	Tegningsnr. RIG-TEG-000	Godkjent JUB	Målestokk 1:50 000



Z:\010225\10225641-01\10225641-01-03 ARBEIDSMAPPE\10225641-01-05 MODELLER\10225641-RIG-TEG-001.dwg. - Layout: (001 (A3 liggende)). - Plottet av: jub. Dato: 2021.05.20 kl 15:31



00	-	YYYY-MM-DD	-	-	-
Rev.	Beskrivelse	Dato	Tegn.	Kontr.	Godkj.

**Multiconsult**  
www.multiconsult.no

**INDIRA MANAGEMENT**  
OMSORGSBOLIGER MÅLSELV  
BORPLAN

Status	Fag	Originalt format	Dato
Konstr./Tegnet	Kontrollert	Godkjent	Målestokk
Oppdragsnr.	Tegningsnr.	Rev.	

RIG  
UHHB  
A3  
JUB  
2021-05-18  
1:1000  
10225641-01  
RIG-TEG-001  
00



Dybde (m)	Beskrivelse	Prøve	Test	Vanninnhold (%) og konsistensgrenser					$\rho$ (g/cm <sup>3</sup> )	$\rho_s$ (g/cm <sup>3</sup> )	Organisk innhold (%)	Udrenert skjærfasthet (kPa)					St (-)
				10	20	30	40	50				10	20	30	40	50	
	SILT, sandig, leirig	organisk innhold	K					57									
	LEIRE	forstyrret, siltlag						1,80									
5	LEIRE	forstyrret, siltlag, enkl.gruskorn	K					1,80									
	LEIRE	forstyrret						1,87									
	LEIRE	forstyrret						1,93									
	LEIRE	forstyrret, siltlag						1,86									
	LEIRE	forstyrret, siltlag						1,84									
10	LEIRE	forstyrret, siltlag	K					1,95									24
15																	
20																	

**Symboler:**



Enaksialforsøk (strek angir aksjell tøyning (%) ved brudd)

○ Vanninnhold  
 — Plastisitetsindeks, I<sub>p</sub>

ISO 17892-6: 2017  
 ▼ Omrørt konus  
 ▽ Uomrørt konus

$\rho$  = Densitet  
 $\rho_s$  = Korndensitet  
 $S_t$  = Sensitivitet

T = Treaksialforsøk  
 Ø = Ødometerforsøk  
 K = Korngradering

Grunnvannstand: m  
 Borbok: Digital

PRØVESERIE

Borhull: 3

Indira Management

Dato: 2021-05-20

Omsorgsboliger Målselv

**Multiconsult**  
 www.multiconsult.no

Konstr./Tegnet: TEREZK  
 Oppdragsnummer: 10225641

Kontrollert: MARTM  
 Tegningsnr.: RIG-TEG-200

Godkjent: JUB  
 Rev. nr.: 00

Dybde (m)	Beskrivelse	Prøve	Test	Vanninnhold (%) og konsistensgrenser					$\rho$ (g/cm <sup>3</sup> )	$\rho_s$ (g/cm <sup>3</sup> )	Organisk innhold (%)	Udrenert skjærfasthet (kPa)					St (-)
				10	20	30	40	50				10	20	30	40	50	
5	KVIKKSILT, leirig LEIRE, siltig, sandig	kt. 49,39						64			0,07						
	LEIRE, siltig	enkl.gruskorn							2,05								5
	LEIRE, siltig	sandlag, enkl.gruskorn	K						2,01								17
10																	
15																	
20																	

**Symboler:**

Enaksialforsøk (strek angir aksjell tøyning (%) ved brudd)  
 Vanninnhold  
 Plastisitetssindeks, I<sub>p</sub>  
 ISO 17892-6: 2017 Omrørt konus  
 Uomrørt konus  
 $\rho$  = Densitet  
 $\rho_s$  = Korndensitet  
 S<sub>t</sub> = Sensitivitet  
 T = Treaksialforsøk  
 Ø = Ødometerforsøk  
 K = Korngradering  
 Grunnvannstand: m  
 Borbok: Digital

PRØVESERIE

Borhull: 7

Indira Management

Dato: 2021-05-21

Omsorgsboliger Målselv

**Multiconsult**  
www.multiconsult.no

Konstr./Tegnet: TEREZK

Kontrollert: MARTM

Godkjent: JUB


Oppdragsnummer: 10225641

Tegningsnr.: RIG-TEG-201

Rev. nr.: 00



SYM BOL	SERIE NR.	DYBDE (kote)	BESKRIVELSE	ANMERKNINGER	METODE		
					TS	VS	HYD
A	3	0,3-0,8 m	SILT, sandig, leirig	organisk innhold	X	X	X
B	3	4,1-4,9 m	LEIRE				X
C	3	9,1-9,9 m	LEIRE				X
D	7	2,2-3,0 m	LEIRE, siltig				X
E							

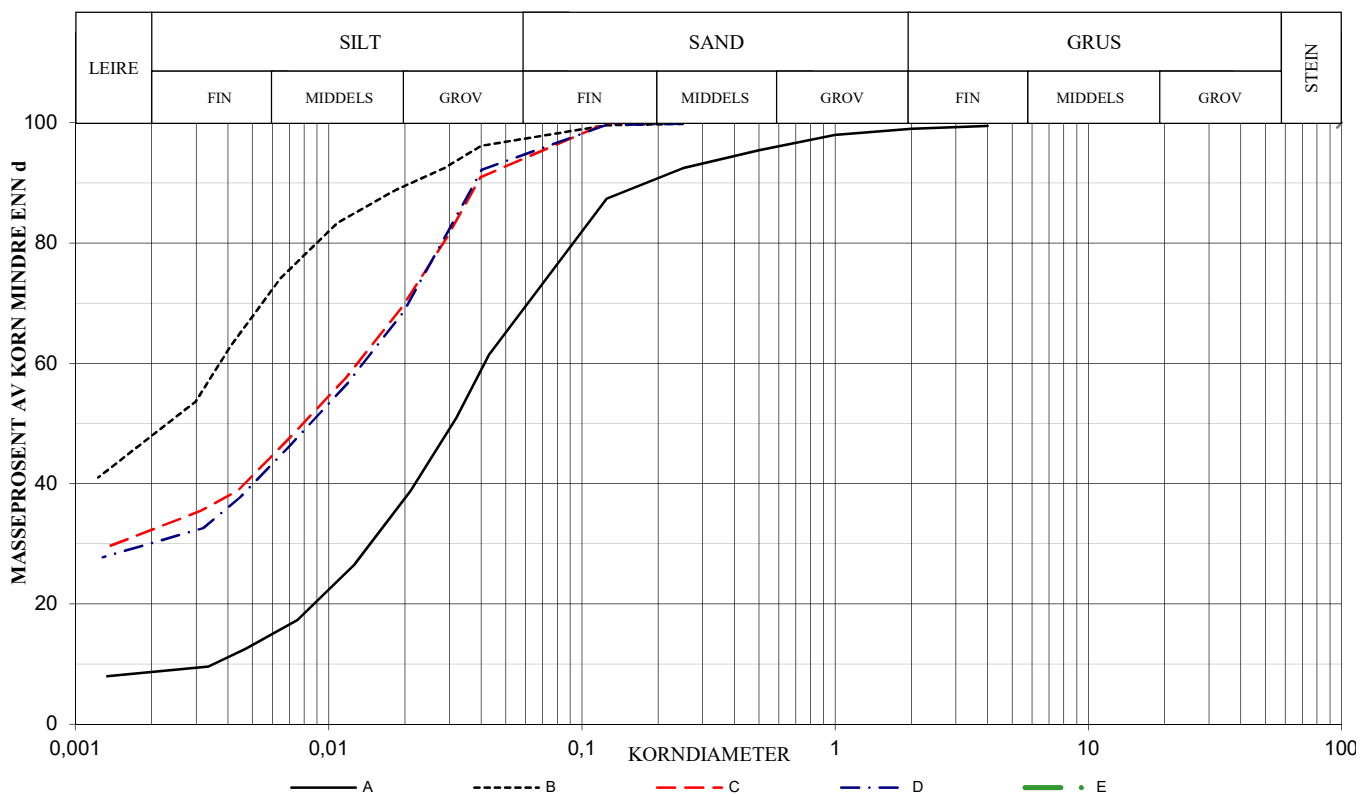

SYMBOL:

Ogl. = Glødetap (%)

Ona. = Humusinnhold (%)

Perm. = Permeabilitet (m/s)

$$C_z = \frac{D_{30}^2}{(D_{60})(D_{10})}$$

$$C_u = \frac{D_{60}}{D_{10}}$$

METODE:


TS = Torr sikt


VS = Våt sikt

HYD = Hydrometer

SYM BOL	Vanninnhold %	Telegruppe	Korndensitet $\rho_s$	< 0,02 mm %	Glødetap %	$C_u$	$D_{10}$ mm	$D_{30}$ mm	$D_{50}$ mm	$D_{60}$ mm
A	57,1	T4		37,2		11,7	0,004	0,015	0,031	0,042
B	45,2	T3		89,4					0,002	0,004
C	34,1	T4		69,9				0,002	0,008	0,013
D	34,2	T4		68,9				0,002	0,009	0,014
E										

<b>KORNGRADERING</b>		Konstr./Tegnet	Kontrollert	<b>Multiconsult</b>
Indira Management		TEREZK	MARTM	
Omsorgsboliger Målselv		Dato	Godkjent	
Målselv		20.05.2021	JUB	
<b>MULTICONSULT AS</b>		Oppdragsnummer		Tegnings nr.
Kvaløyveien 156, 9013 TROMSØ Tlf.: 77 62 26 00		10225641		RIG-TEG- 300
				Rev.


Sonde og utførelse						
Sondennummer	4639		Boreleder		Trond-Inge	
Type sonde	Nova		Temperaturendring (°C)		8,4	
Kalibreringsdato	14.08.2018		Maks helning (°)		3,6	
Dato sondering	21-05-04		Maks avstand målinger (m)		0,02	
Filtertype						
Kalibreringsdata						
	Spissmotstand		Sidefriksjon		Poretrykk	
Maksimal last (MPa)	50		0,5		2	
Måleområde (MPa)	50		0,5		2	
Skaleringsfaktor	1340		3865		4181	
Oppløsning 2 <sup>12</sup> bit (kPa)	-		-		-	
Oppløsning 2 <sup>18</sup> bit (kPa)	0,5694		0,0099		0,0182	
Arealforhold	0,8470		0,0000			
Maks ubelastet temp. effekt (kPa)	13,656		0,404		1,313	
Temperaturområde (°C)	40					
Nullpunktskontroll						
	NA		NB		NC	
Registrert før sondering (kPa)	7011,6		121,5		221,6	
Registrert etter sondering (kPa)	-5,7		-0,8		1,1	
Avvik under sondering (kPa)	5,7		0,8		1,1	
Maksimal temperatureffekt (kPa)	2,9		0,1		0,3	
Maksverdi under sondering (kPa)	26852,5		131,0		403,4	
Vurdering av anvendelsesklasse ihht. ISO 22476-1:2012						
	Spissmotstand		Sidefriksjon		Poretrykk	
	(kPa)	(%)	(kPa)	(%)	(kPa)	(%)
<b>Samlet nøyaktighet (kPa)</b>	<b>9,1</b>	<b>0,0</b>	<b>0,9</b>	<b>0,7</b>	<b>1,4</b>	<b>0,3</b>
Tillatt nøyaktighet klasse 1	35	5	5	10	10	2
Tillatt nøyaktighet klasse 2	100	5	15	15	25	3
Tillatt nøyaktighet klasse 3	200	5	25	15	50	5
Tillatt nøyaktighet klasse 4	500	5	50	20		
Anvendelsesklasse	1	1	1	1	1	1
Anvendelsesklasse måleintervall	1					
<b>Anvendelsesklasse</b>	<b>1</b>					
Måleverdier under kapasitet/krav						
Spissmotstand	Sidefriksjon	Poretrykk	Helning	Temperatur		
OK	OK	OK	OK	OK		
Kommentarer:						
Prosjekt						
Prosjektnummer: 10225641 Rapportnummer: 10225641-RIG-RAP-001					Borhull Kote +45,297	
<b>Omsorgsboliger Måselv</b>						
Innhold					Sondennummer	
Dokumentasjon av utstyr og målenøyaktighet					<b>4639</b>	
	Tegnet		Kontrollert		Godkjent	
	JUB		UHHB		JUB	
	Utførende		Dato sondering		Revisjon	
	Multiconsult		21-05-04		RIG-TEG	
				Rev. dato		<b>500.1</b>
					Anvend.klasse <b>1</b>	

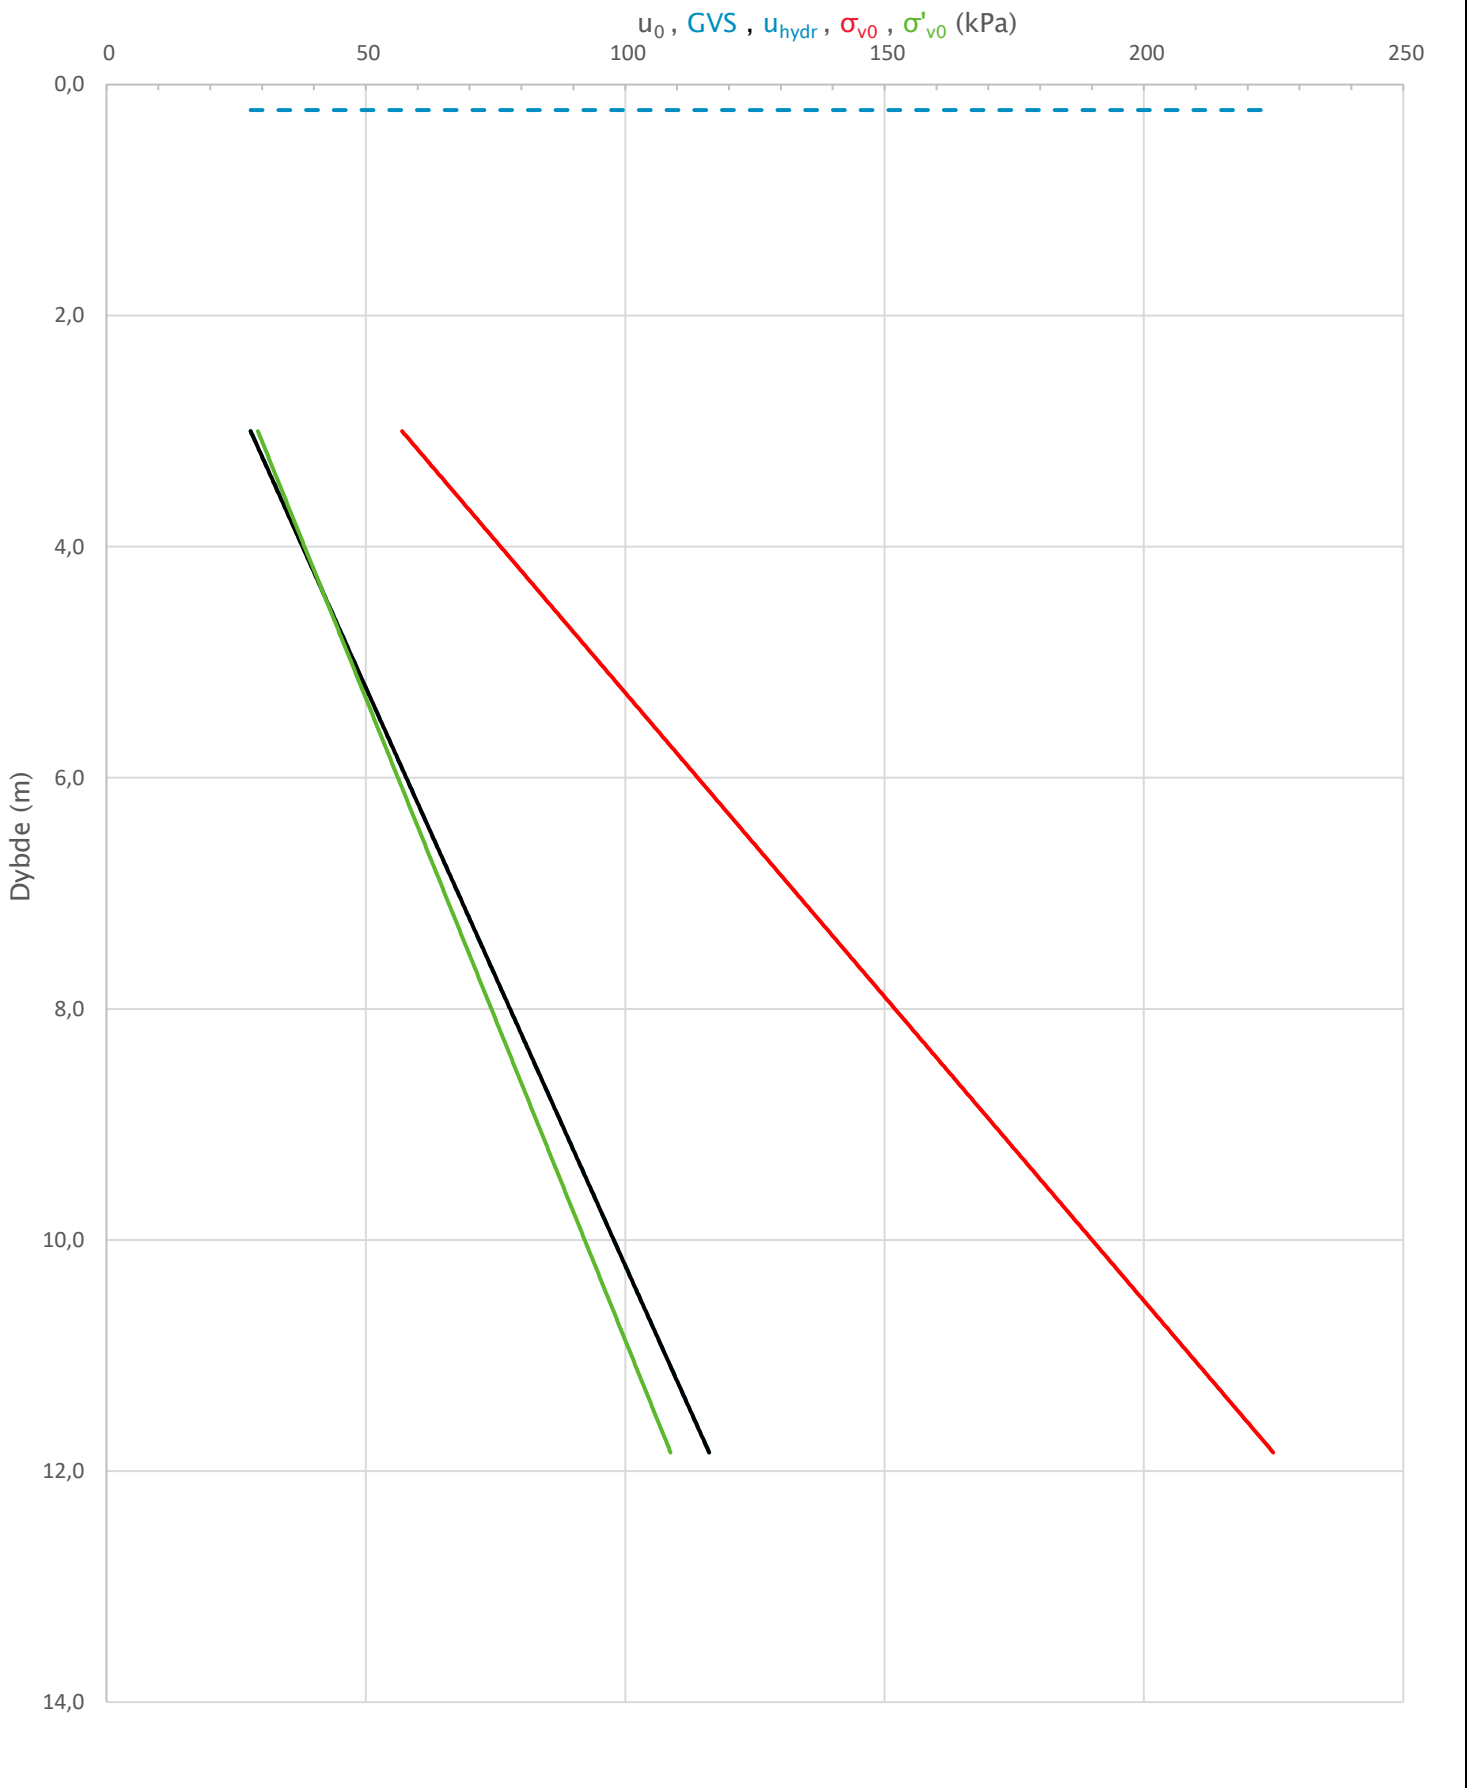

Prosjekt Omsorgsboliger Måselv      Prosjektnummer: 10225641    Rapportnummer: 10225641-RIG-RAP-001    Borhull    Kote +45,297

Innhold In-situ poretrykk, total- og effektiv vertikalspenning i beregninger      Sondenummer **4639**

<b>Multiconsult</b>	Tegnet <b>JUB</b>	Kontrollert <b>UHHB</b>	Godkjent <b>JUB</b>	Anvend.klasse <b>1</b>
	Utførende <b>Multiconsult</b>	Dato sondering <b>21-05-04</b>	Revisjon Rev. dato	RIG-TEG <b>500.2</b>

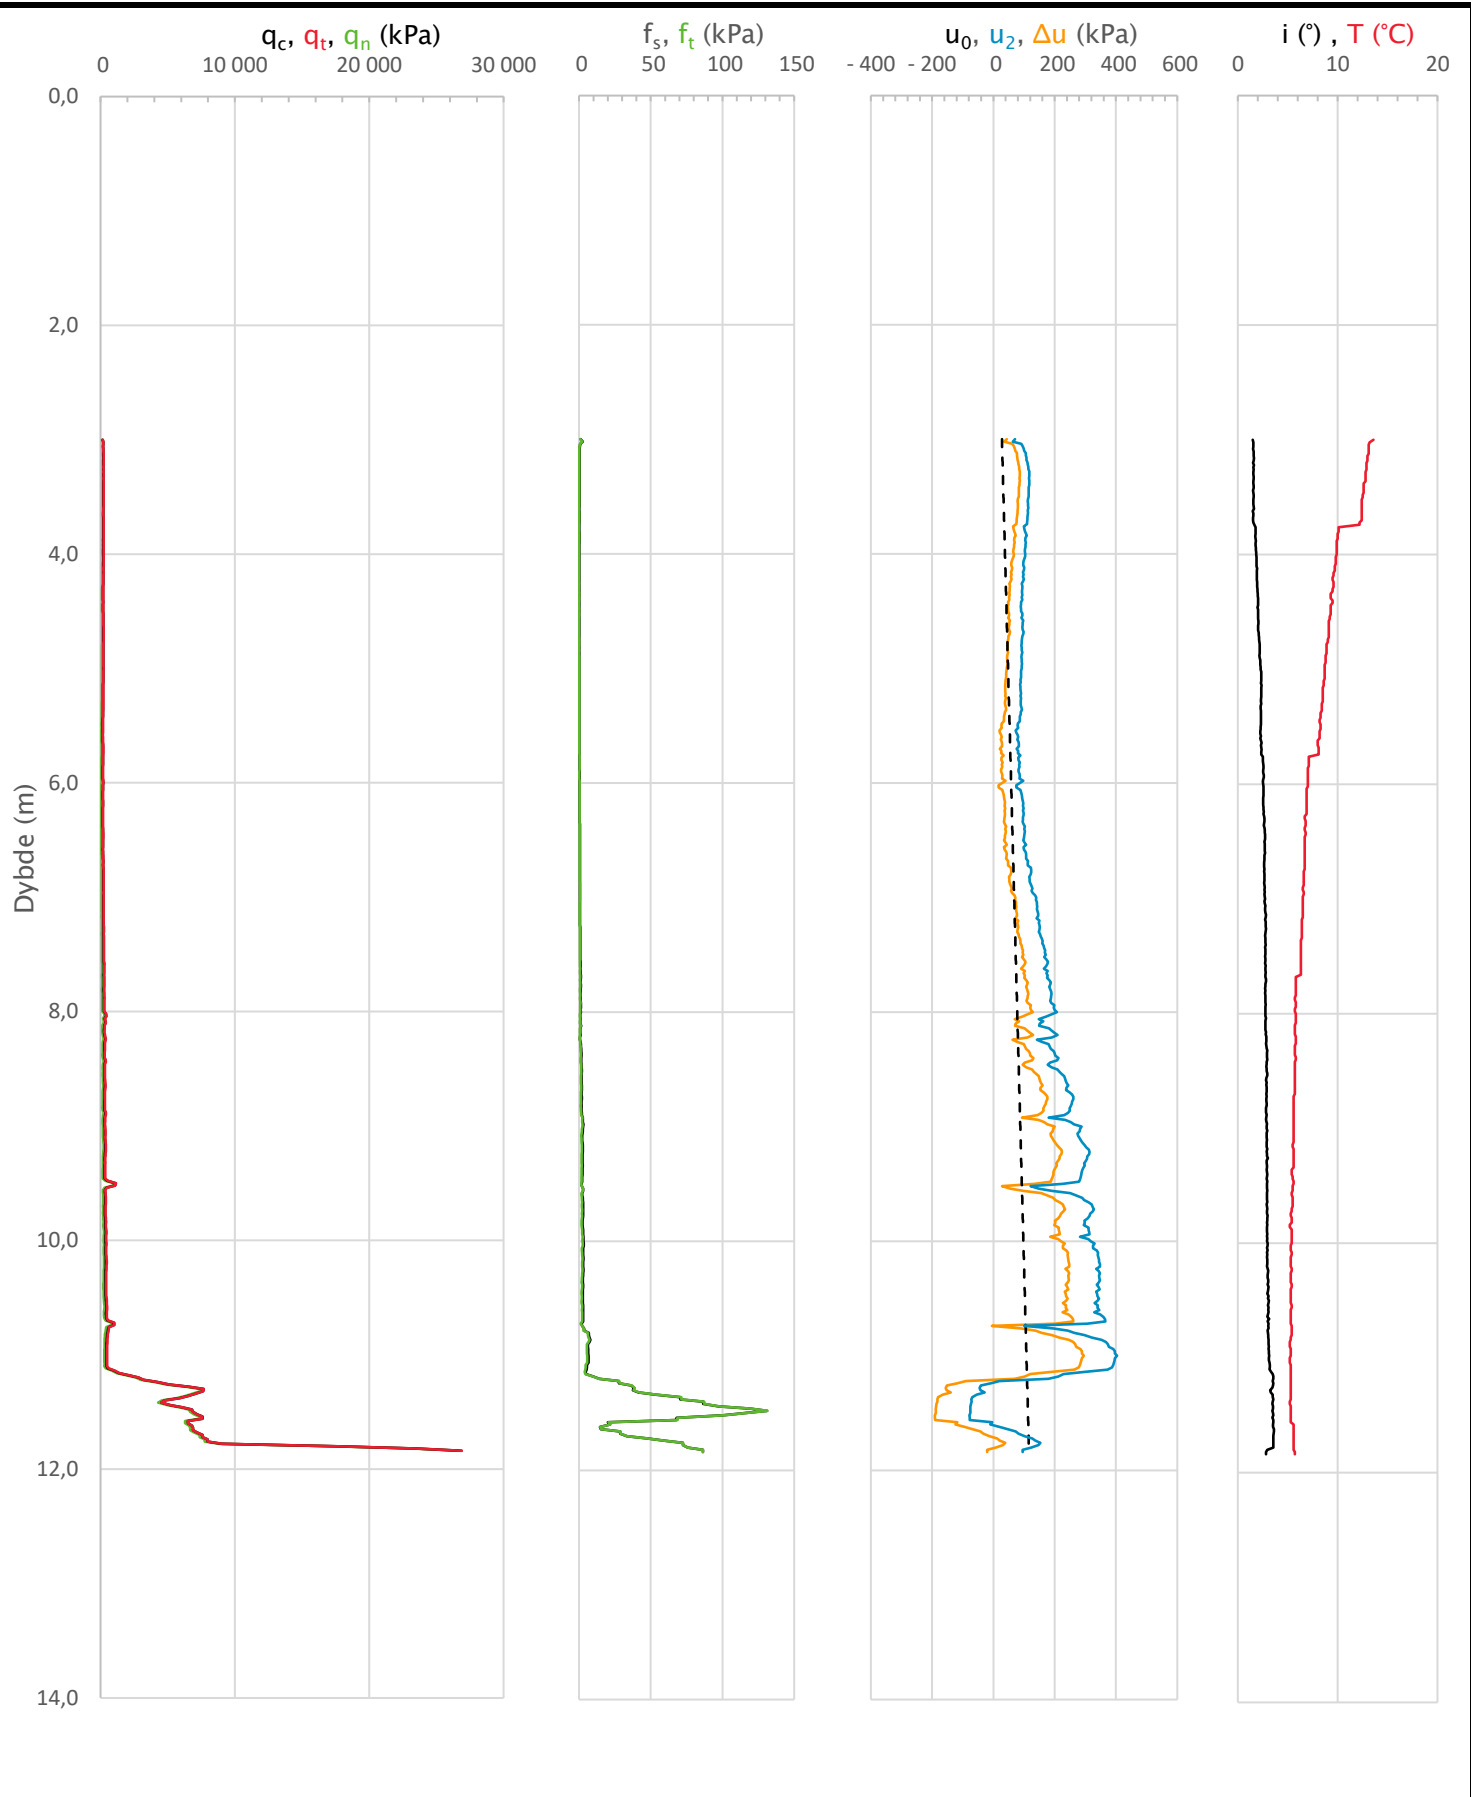


Prosjekt: Omsorgsboliger Måselv      Prosjektnummer: 10225641      Rapportnummer: 10225641-RIG-RAP-001      Borhull: Kote +45,297

### Omsorgsboliger Måselv

Innhold: Måledata og korrigerede måleverdier      Sondennummer: **4639**

<b>Multiconsult</b>	Tegnet <b>JUB</b>	Kontrollert <b>UHHB</b>	Godkjent <b>JUB</b>	Anvend.klasse <b>1</b>
	Utførende <b>Multiconsult</b>	Dato sondering <b>21-05-04</b>	Revisjon Rev. dato	RIG-TEG <b>500.3</b>

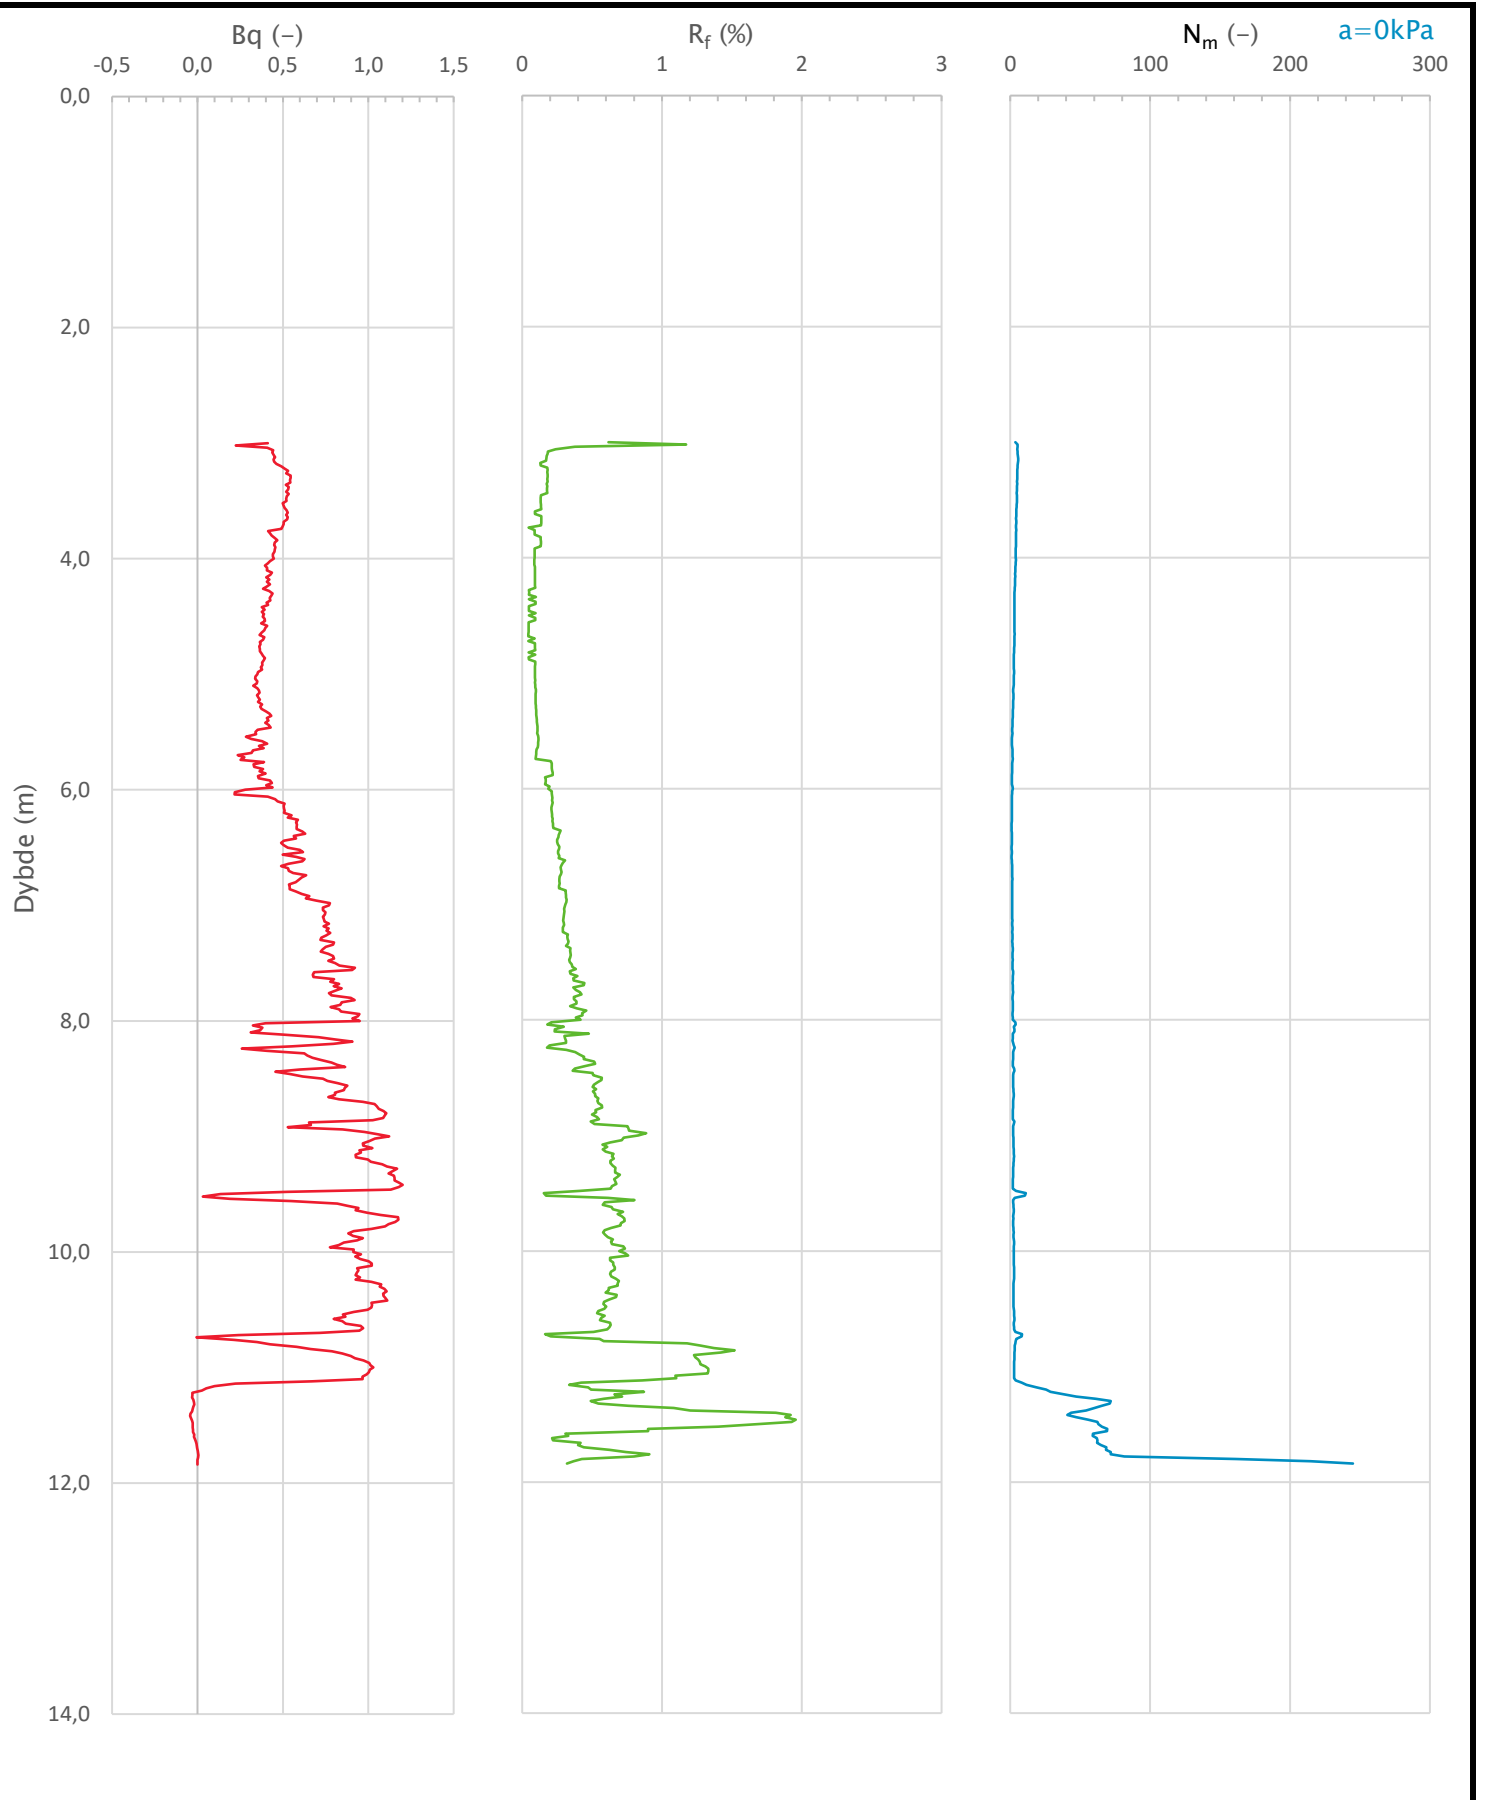


Prosjekt		Prosjektnummer: 10225641 Rapportnummer: 10225641-RIG-RAP-001		Borhull	Kote +45,297
<b>Omsorgsboliger Måselv</b>					
Innhold				Sondennummer	
Avledede dimensjonsløse forhold				<b>4639</b>	
<b>Multiconsult</b>	Tegnet	Kontrollert	Godkjent	Anvend.klasse	
	JUB	UHHB	JUB	1	
	Utførende	Dato sondering	Revisjon	RIG-TEG	
	Multiconsult	21-05-04	Rev. dato	<b>500.4</b>	









Z:\010225\10225641-01\10225641-01-03 ARBEIDSMAPPADE\10225641-01 RIG\10225641-01-05 MODELLER\10225641-RIG-TEG-600.dwg, - Layout: (602), - Plottet av: jub, Dato: 2021.05.21 kl 15:20

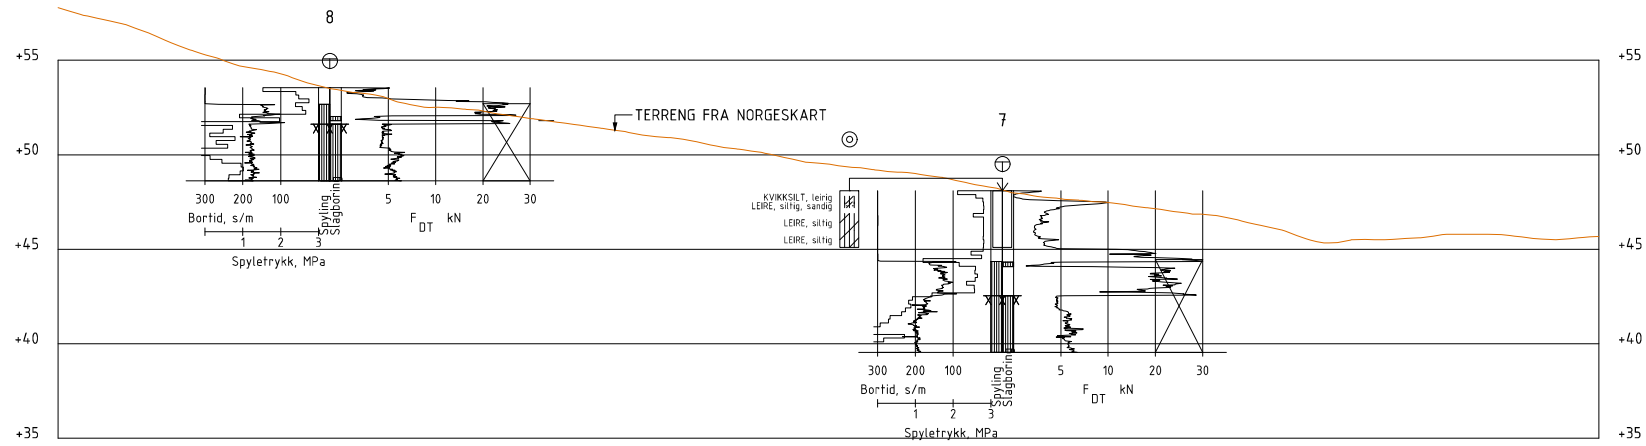

Profil E-E

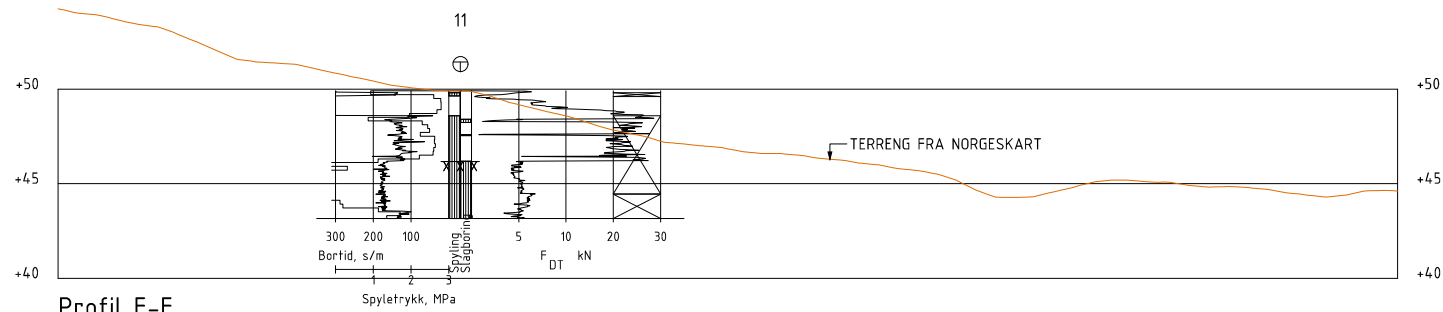

Profil F-F

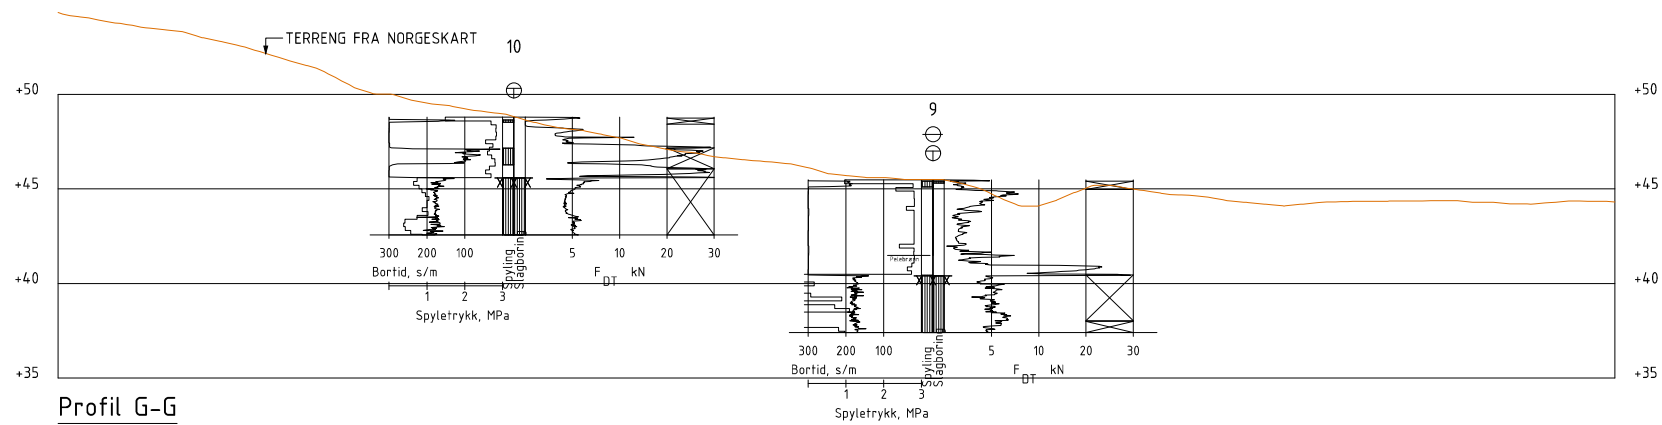










Profil G-G


00	-	YYYY-MM-DD	-	-	-
Rev.	Beskrivelse	Dato	Tegn.	Kontr.	Godkj.

**Multiconsult**  
www.multiconsult.no

INDIRA MANAGEMENT  
OMSORGSBOLIGER MÅLSELV  
PROFIL E-F-G

Status	Fag	Originalt format	Dato
Konstr./Tegnet	Kontrollert	Godkjent	Målestokk
Oppdragsnr.	Tegningsnr.	Rev.	
MHM	UHHB	JUB	2021-05-21
10225641-01	RIG-TEG-602	00	1:400

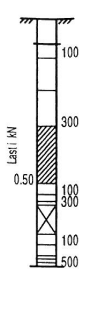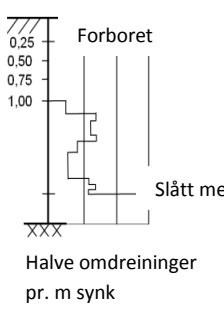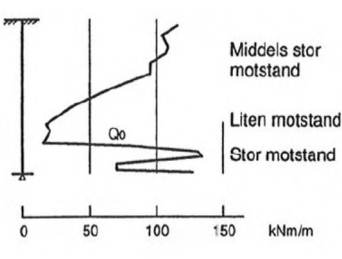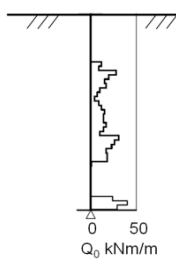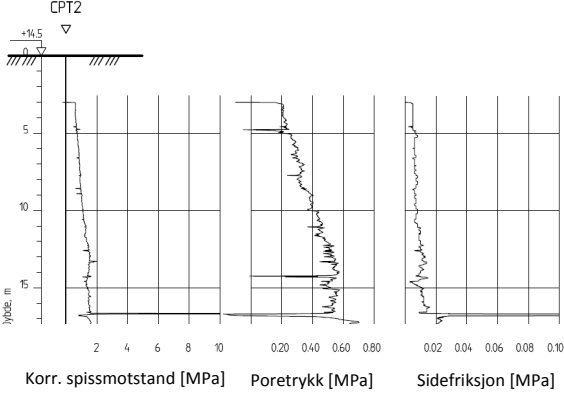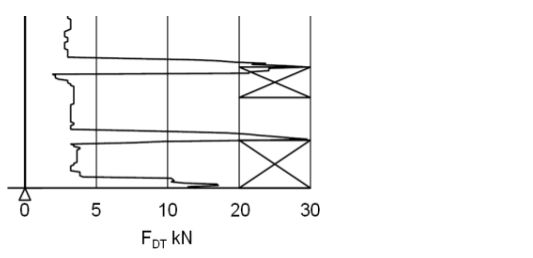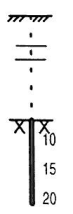 Avsluttet mot stein, blokk eller fast grunn  Avsluttet mot antatt berg	<p>Sonderinger utføres for å få en indikasjon på grunnens relative fasthet, lagdeling og dybder til antatt berg eller fast grunn. For utførelsesstandarder henvises det til «Geoteknisk bilag – Oversikt over metodestandarder og retningslinjer».</p>
 Forboret Middels stor motstand Meget liten motstand Meget stor motstand Avsluttet uten å nå fast grunn eller berg  Forboret 0,25 0,50 0,75 1,00 Slått med slegge Halve omdreininger pr. m synk	<p><b>DREIESONDERING</b> Utføres med skjøtbare <math>\phi 22</math> mm borstenger med 200 mm vridd spiss. Boret dreies manuelt eller maskinelt ned i grunnen med inntil 1 kN (100 kg) vertikalbelastning på stengene. Hvis det ikke synker for denne lasten, dreies boret maskinelt eller manuelt. Antall <math>\frac{1}{2}</math>-omdreininger pr. 0,2 m synk registreres. Boremotstanden presenteres i diagram med vertikal dybdeskala og tverrstrek for hver 100 <math>\frac{1}{2}</math>-omdreininger. Skravur angir synk uten dreining, med påført vertikallast under synk angitt på venstre side. Kryss angir at borstengene er rammet ned i grunnen.</p>
 Middels stor motstand Liten motstand Stor motstand 0 50 100 150 kNm/m  0 50 Q <sub>0</sub> kNm/m	<p><b>RAMSONDERING</b> Boringen utføres med skjøtbare <math>\phi 32</math> mm borstenger og spiss med normert geometri. Boret rammes med en rammeenergi på 0,38 kNm. Antall slag pr. 0,2 m synk registreres. Boremotstanden illustreres ved angivelse av rammemotstanden <math>Q_0</math> pr. m nedramming. <math>Q_0 = \text{loddets tyngde} \cdot \text{fallhøyde/synk pr. slag (kNm/m)}</math></p>
 CPT2 +18,5 5 10 15 Korr. spissmotstand [MPa] Poretrykk [MPa] Sidefriksjon [MPa]	<p><b>TRYKKSONDERING (CPT - CPTU)</b> Utføres ved at en sylindrisk, instrumentert sonde med konisk spiss presses ned i grunnen med konstant penetrasjonshastighet 20 mm/s. Under nedpressingen måles kraften mot konisk spiss og friksjonshylse, slik at spissmotstand <math>q_c</math> og sidefriksjon <math>f_s</math> kan bestemmes (CPT). I tillegg kan poretrykket <math>u</math> måles like bak den koniske spissen (CPTU). Målingene utføres kontinuerlig for hver 0,02 m, og metoden gir derfor detaljert informasjon om grunnforholdene. Resultatene kan benyttes til å bestemme lagdeling, jordart, lagringsbetingelser og mekaniske egenskaper (skjærfasthet, deformasjons- og konsolideringsparametre).</p>
 0 5 10 20 30 F <sub>DT</sub> kN	<p><b>DREIETRYKKSONDERING</b> Utføres med glatte skjøtbare <math>\phi 36</math> mm borstenger med en normert spiss med hardmetallsveis. Borstengene presses ned i grunnen med konstant hastighet 3 m/min og konstant rotasjonshastighet 25 omdreininger/min. Rotasjonshastigheten kan økes hvis nødvendig (markeres med kryss på høyre side). Nedpressingskraften <math>F_{DT}</math> (kN) registreres automatisk under disse betingelsene, og gir grunnlag for å bedømme grunnforholdene. Metoden er spesielt hensiktsmessig ved påvisning av kvikkleire i grunnen, men den gir ikke sikker dybde til bergoverflaten.</p>
 Stein 10 15 20 Borsynk i berg cm/min.	<p><b>BERGKONTROLLBORING</b> Utføres med skjøtbare <math>\phi 45</math> mm stenger og hardmetall borkrone med tilbakeslagsventil. Det benyttes tung slagborhammer og vannspyling med høyt trykk. Boring gjennom lag med ulike egenskaper, for eksempel grus og leire, kan registreres, likedan penetrasjon av blokker og større steiner. For verifisering av berginntrengning bores 3 m ned i berget, eventuelt med registrering av borsynk for sikker påvisning.</p>

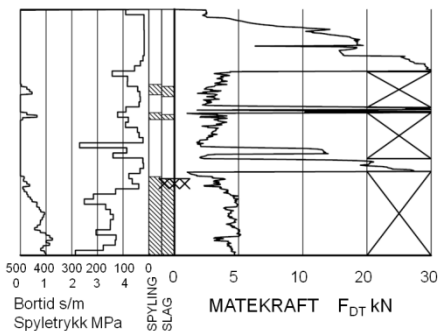

### TOTALSONDERING

Kombinerer metodene dreietrykksondring og bergkontrollboring. Det benyttes  $\phi 45$  mm borstenger og  $\phi 57$  mm stiftborkrone med tilbakeslagsventil. Under nedboring i bløte lag presses boret ned i bakken med konstant hastighet 3 m/min og konstant rotasjonshastighet 25 omdreininger/min. Når faste lag påtreffes økes først rotasjonshastigheten (markeres som kryss til høyre). Gir ikke dette synk av boret benyttes spyling og slag på borkronen.

Nedpressingskraften  $F_{DT}$  (kN) registreres kontinuerlig og vises på diagrammets høyre side, mens markering av spyletrykk, slag og bortid vises til venstre.



Prøvemarkering



### PRØVETAKING

Utføres for undersøkelse av jordlagenes geotekniske egenskaper i laboratoriet.


#### Maskinell naverboring (forstyrrede poseprøver):

Utføres med hul borstang påsveiset en metallspiral med fast stighøyde (auger). Med borrhjelp kan det bores til 5-20 m dybde, avhengig av jordart, lagringsfasthet og beliggenhet av grunnvannstanden. Med denne metoden kan det tas forstyrrede poseprøver ved å samle materialet mellom spiralskivene. Det er også mulig å benytte enklere håndholdt utstyr som for eksempel skovlprøvetaking.

#### Sylinder/blokkprøvetaking (Uforstyrrede prøver):


Vanligvis benyttes stempel-prøvetaking med innvendig stempel for opptak av 60-100 cm lange sylinderprøver. Prøvesylinderen kan være av plast eller stål, og det kan benyttes utstyr både med og uten innvendig prøvesylinder. På ønsket dybde skjæres det ut en jordprøve som trekkes opp til overflaten, der den blir forseglet for transport til laboratoriet. Prøvediameteren kan variere mellom  $\phi 54$  mm (vanligst) og  $\phi 95$  mm. Det er også mulig å benytte andre typer prøvetakere, som for eksempel ramprøvetakere og blokkprøvetakere.

Prøvekvaliteten inndeles i Kvalitetsklasse 1-3, der 1 er høyeste kvalitet.

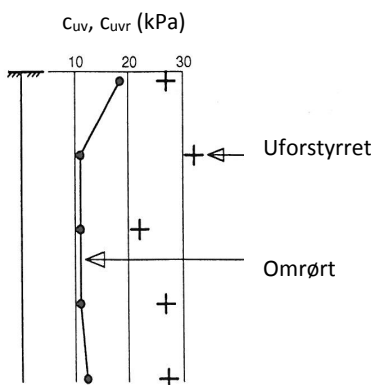

### VINGEBORING

Utføres ved at et vingekorset med dimensjoner  $b \times h = 55 \times 110$  mm eller  $65 \times 130$  mm presses ned i grunnen til ønsket målenivå. Her blir vingekorset påført et økende dreiemoment til jorden rundt vingen når brudd. Det tilhørende dreiemomentet blir registrert. Dette utføres med jorden i uforstyrret ved første gangs brudd og omrørt tilstand etter 25 gjentatte omdreininger av vingekorset. Udrenert skjærfasthet  $c_{uv}$  og  $c_{ur}$  beregnes ut fra henholdsvis dreiemomentet ved brudd og etter omrøring. Fra dette kan også sensitiviteten  $S_t = c_{uv}/c_{ur}$  bestemmes. Tolkede verdier må vanligvis korrigeres empirisk for opptredende effektivt overlageringstrykk i måledybden, samt for jordartens plastisitet.

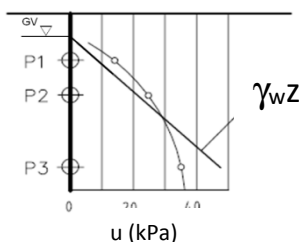

### PORETRYKSMÅLING

Målingene utføres med et standrør med filterspiss eller med hydraulisk (åpent)/elektrisk piezometer (poretrykksmåler). Filteret eller piezometerspissen påmontert piezometerrør presses ned i grunnen til ønsket dybde. Stabilt poretrykk registreres fra vannets stighøyde i røret, eller ved avlesning av en elektrisk trykkmåler i spissen. Valg av utstyr vurderes på bakgrunn av grunnforhold og hensikten med målingene.

Grunnvannstand observeres eller peiles direkte i borhullet.



Laboratorieundersøkelser utføres for sikker klassifisering og bestemmelse av mekaniske egenskaper. Forsøkene utføres på prøver som er tatt opp i felt. For utførelsesstandarder henvises det til «Geoteknisk bilag 3 – Oversikt over metodestandarder og retningslinjer».

#### MINERALSKE JORDARTER

Ved prøveåpning klassifiseres og indentifiseres jordarten. Mineralske jordarter klassifiseres vanligvis på grunnlag av korngraderingen. Betegnelse og kornstørrelser for de enkelte fraksjonene er:

Fraksjon	Leire	Silt	Sand	Grus	Stein	Blokk
Kornstørrelse [mm]	<0,002	0,002-0,063	0,063-2	2-63	63-630	>630

En jordart kan inneholde en eller flere av fraksjonene over. Jordarten benevnes i henhold til korngraderingen med substantiv for den fraksjon som har dominerende betydning for jordartens egenskaper og adjektiv for medvirkende fraksjoner (for eksempel siltig sand). Leirinnholdet har størst betydning for benevnelse av jordarten. Morene er en usortert breavsetning som kan inneholde alle fraksjoner fra leir til blokk. Den største fraksjonen angis først i beskrivelsen etter egne benevningsregler, for eksempel grusig morene.

#### ORGANISKE JORDARTER

Organiske jordarter klassifiseres på grunnlag av jordartens opprinnelse og omdanningsgrad. De viktigste typer er:

Benevnelse	Beskrivelse
Torv	Myrplanter, mer eller mindre omdannet
<ul style="list-style-type: none"> <li>Fibrig torv</li> </ul>	Fibrig med lett gjenkjennelig plantestruktur. Viser noe styrke
<ul style="list-style-type: none"> <li>Delvis fibrig torv, mellomtorv</li> </ul>	Gjenkjennelig plantestruktur, ingen styrke i planterestene
<ul style="list-style-type: none"> <li>Amorf torv, svarttorv</li> </ul>	Ingen synlig plantestruktur, svampig konsistens
Gytje og dy	Nedbrutt struktur av organisk materiale, kan inneholde mineralske bestanddeler
Humus	Planterester, levende organismer sammen med ikke-organisk innhold
Mold og matjord	Sterkt omdannet organisk materiale med løs struktur, utgjør vanligvis det ovre jordlaget

#### KORNFORDELINGSANALYSER

En kornfordelingsanalyse utføres ved våt eller tørr sikting av fraksjonene med diameter  $d > 0,063$  mm. For mindre partikler bestemmes den ekvivalente korndiameteren ved slemmeanalyse og bruk av hydrometer. I slemmeanalysen slemmes materialet opp i vann og densiteten av suspensjonen måles ved bestemte tidsintervaller. Kornfordelingen kan da bestemmes fra Stokes lov om sedimentering av kuleformede partikler i vann. Det vil ofte være nødvendig med en kombinasjon av metodene.

#### VANNINNHold

Vanninnholdet angir masse av vann i % av masse tørt (fast) stoff i massen og bestemmes fra tørking av en jordprøve ved 110°C i 24 timer.

#### KONSISTENSGRENSER

Konsistensgrensene (Atterbergs grenser) for en jordart angir vanninnholdsområdet der materialet er plastisk (formbart). Flytegrensen angir vanninnholdet der materialet går fra plastisk til flytende tilstand. Plastisitetsgrensen (utrullingsgrensen) angir vanninnholdet der materialet ikke lenger kan formes uten at det sprekker opp. Plastisitetsindeksen  $I_p = w_f - w_p$  (%) angir det plastiske området for jordarten og benyttes til klassifisering av plastisiteten. Er det naturlige vanninnholdet høyere enn flytegrensen blir materialet flytende ved omrøring (vanlig for kvikkleire).

#### HUMUSINNHold

Humusinnholdet kan bestemmes ved kolorimetri og bruk av natronlut (NaOH-forbindelse), glødning av jordprøve i varmeovn eller våt-oksidasjon med hydrogenperoksyd. Metoden angir innholdet av humufiserte organiske bestanddeler i en relativ skala.

**DENSITET, TYNGDETETHET, PORETALL OG PORØSITET**


Navn	Symbol	Enhet	Beskrivelse
Densitet	$\rho$	g/cm <sup>3</sup>	Masse av prøve per volumenhet. Bestemmes for hel sylinder og utskåret del
Korndensitet	$\rho_s$	g/cm <sup>3</sup>	Masse av fast stoff per volumenhet fast stoff
Tørr densitet	$\rho_d$	g/cm <sup>3</sup>	Masse tørt stoff per volumenhet
Tyngdetetthet	$\gamma$	kN/m <sup>3</sup>	Tyngde av prøve per volumenhet ( $\gamma = \rho g = \gamma_s(1+w/100)(1-n/100)$ , der $g$ er tyngdeakselerasjonen)
Spesifikk tyngdetetthet	$\gamma_s$	kN/m <sup>3</sup>	Tyngde av fast stoff per volumenhet fast stoff ( $\gamma_s = \rho_s g$ )
Tørr tyngdetetthet	$\gamma_d$	kN/m <sup>3</sup>	Tyngde av tørt stoff per volumenhet ( $\gamma_d = \rho_d g = \gamma_s(1-n/100)$ )
Poretall	$e$	-	Volum av porer dividert med volum av fast stoff ( $e = n/(1-n)$ , $n$ som desimaltall)
Porøsitet	$n$	%	Volum av porer i % av totalt volum av prøven ( $n = e/(1+e)$ )

**SKJÆRFASTHET**

Skjærfastheten beskriver jordens styrke og benyttes bla. til beregning av motstand mot utglidninger og grunnbrudd. Skjærfasthet benyttes i beregninger av skråningsstabilitet og bæreevne. For korttidsbelastninger i finkornige materialer (leire) oppfører jorden seg udrenert og skjærfastheten beskrives ved udrenert skjærfasthet. Over lengre tidsintervaller vil oppførselen karakteriseres som drenert. Det benyttes da effektivspenningsparametere.

Effektive skjærfasthetsparametre  $a$  (attraksjon) og  $\tan \phi$  (friksjon) bestemmes ved treaksiale belastningsforsøk på uforstyrrede (leire) eller innbyggede prøver (sand). Skjærfastheten er avhengig av effektiv normalspenning (totalspenning – poretrykk) på kritisk plan. Forsøksresultatene fremstilles som spenningsstier som viser spenningsutvikling og tilhørende tøyningutvikling i prøven frem mot brudd. Fra disse, samt fra annen informasjon, bestemmes karakteristiske verdier for skjærfasthetsparametre for det aktuelle problemet.

Udrenert skjærfasthet  $c_u$  (kPa) bestemmes som den maksimale skjærspenning et materiale kan påføres før det bryter sammen i en situasjon med raske spenningsendringer uten drenering av poretrykk. I laboratoriet bestemmes denne egenskapen ved enaksiale trykkforsøk ( $c_{ut}$ ), konusforsøk (uforstyrret  $c_{ufc}$ , omrørt  $c_{urfc}$ ), udrenerte treaksialforsøk (kompresjon/aktiv  $c_{uA}$ , avlastning/passiv  $c_{uP}$ ) og direkte skjærforsøk ( $c_{uD}$ ). Udrenert skjærfasthet kan også bestemmes i felt ved for eksempel trykksondering med poretrykksmåling (CPTU) ( $c_{u\text{CPTU}}$ ) eller vingebor (uforstyrret  $c_{uv}$ , omrørt  $c_{uvr}$ ).

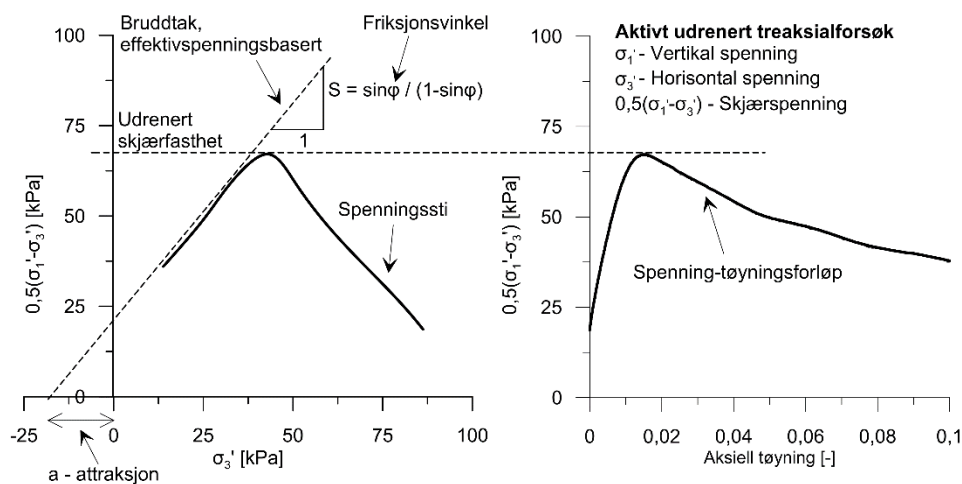


**SENSITIVITET**

Sensitiviteten  $St = c_u/c_r$  uttrykker forholdet mellom en leires udrenerte skjærfasthet i uforstyrret og omrørt tilstand. Denne størrelsen kan bestemmes fra konusforsøk i laboratoriet eller ved vingeborforsøk i felt. Kvikkleire har for eksempel meget lav omrørt skjærfasthet ( $c_r < 0,5$  kPa NS8015,  $c_r < 0,33$  kPa ISO 17892-6), og viser derfor som regel meget høye sensitivitetsverdier.

**DEFORMASJONS- OG KONSOLIDERINGSEGENSKAPER**

Jordartens deformasjons- og konsolideringsegenskaper benyttes ved beregning av setninger og deformasjoner. Disse mekaniske egenskapene bestemmes ved hjelp av belastningsforsøk i ødometer. Jordprøven bygges inn i en stiv ring som forhindrer sideveis deformasjon. Belastningen skjer vertikalt med trinnvis eller kontinuerlig økende last/spenning ( $\sigma'$ ). Sammenhørende verdier for spenning og deformasjon (tøyning  $\epsilon$ ) registreres, og materialets stivhet (deformasjonsmodul) kan beregnes som  $M = \Delta\sigma' / \Delta\epsilon$ . Denne presenteres som funksjon av vertikalspenningen. En sentral parameter som tolkes i sammenheng med ødometerforsøk er forkonsolideringsspenningen ( $\sigma'_c$ ). Dette er det største lastnivået som jorda har opplevd tidligere (f.eks. tidligere overlaging eller islast). Deformasjonsmodulen viser typisk forskjellig oppførsel under og over forkonsolideringsspenningen. I leire vil stivheten for spenningsnivåer under  $\sigma'_c$  representeres ved en konstant stivhetsmodul  $M_{oc}$ . For spenningsnivåer over  $\sigma'_c$  vil stivheten øke med økende spenning. Denne økningen kan beskrives ved modultallet  $m$ .

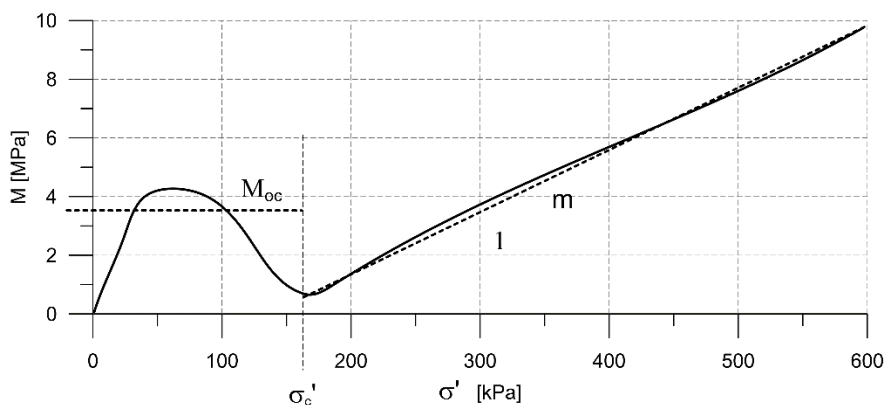**TELEFARLIGHET**

En jordarts telefarlighet bestemmes ut i fra kornfordelingskurven eller ved å måle den kapillære stighøyde for materialet. Telefarligheten klassifiseres i gruppene T1 (Ikke telefarlig), T2 (Litt telefarlig), T3 (Middels telefarlig) og T4 (Meget telefarlig) etter SVV Håndbok N200.

**KOMPRIMERINGSEGENSKAPER**


Ved komprimering av en jordart oppnås tettere lagring av mineralkornene. Komprimeringsegenskapene for en jordart bestemmes ved at prøver med forskjellig vanninnhold komprimeres med et bestemt komprimeringsarbeid (Standard eller Modifisert Proctor). Resultatene fremstilles i et diagram som viser tørr densitet  $\rho_d$  som funksjon av innbyggingsvanninnhold  $w_i$ . Den maksimale tørrdensiteten som oppnås ( $\rho_{dmax}$ ) benyttes ved spesifikasjon av krav til utførelsen av komprimeringsarbeider. Det tilhørende vanninnhold benevnes optimalt vanninnhold ( $w_{opt}$ ).

**PERMEABILITET**

Permeabiliteten defineres som den vannmengden  $q$  som under gitte betingelser vil strømme gjennom et jordvolum pr. tidsenhet. Generelt bestemmes permeabiliteten fra følgende sammenheng:  $q = kiA$ , der  $A$  er bruttoareal av tverrsnittet normalt på vannets strømningsretning og  $i$  = hydraulisk gradient i strømningsretningen (= potensialforskjell pr. lengdeenhet). Permeabiliteten kan bestemmes ved strømningsforsøk i laboratoriet, ved konstant eller fallende potensial, eventuelt ved pumpe- eller strømningsforsøk i felt samt ødometerforsøk.

## OPPTEGNING AV PRØVESERIE - PRØVESKRAVERING

Analyserte prøver skraveres på prøveserietegningen i henhold til hovedbenevnelsen av materialet. Det er i tillegg en egen skravering for eventuelle notater hentet fra borbok til den gjeldende prøveserien. De ulike skraveringene er som følger:

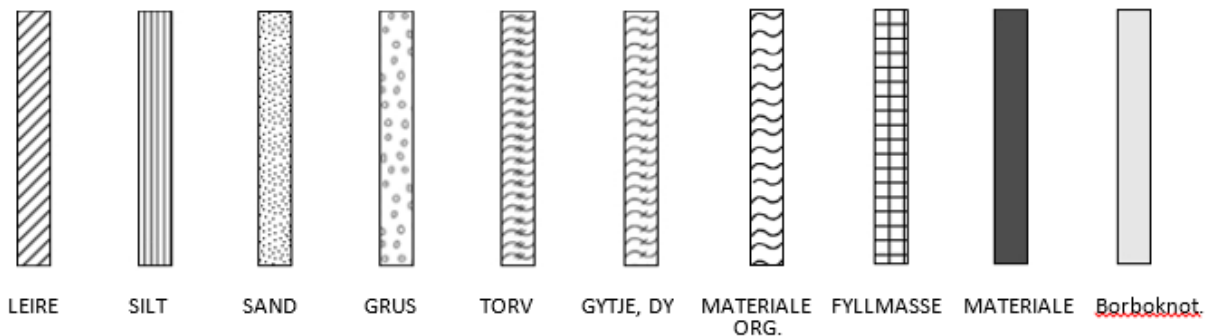

**NB:** Med mindre en kornfordelingsanalyse er utført, er dette kun en subjektiv og veiledende klassifisering som er basert på laborantens visuelle vurdering av materialet.

**LEIRE:** Leirinnholdet er større enn 15 %

**SILT:** Siltinnholdet er større enn 45 % og leirinnholdet er mindre enn 15 %

**SAND:** Sandinnholdet er større enn 60 % og leirinnholdet er mindre enn 15 %

**GRUS:** Grusinnholdet er større enn 60 % og leirinnholdet er mindre enn 15 %

**MATERIALE:** Brukes når materialet har en slik sammensetning at ingen av de ovennevnte betegnelse kan benyttes. Dette fremkommer normalt fra en kornfordelingsanalyse

**TORV:** Mer eller mindre omvandlede planterester

**GYTJE/DY:** Består av vannavsatte plante- og dyrerester. De kan virke fete og elastiske

**MATERIALE ORG.:** Sterkt omdannet organisk materiale med løs struktur

**FYLLMASSE:** Avsetninger som ikke er naturlige (utlagte masser)

**Borboknotat:** Merknader fra borleder (hentet fra borbok), f.eks. «tom sylinder», «foringsrør», «forboring» osv.

## OPPTEGNING AV PRØVESERIE - SPESIALFORSØK – Korngradering (K) / Treksialforsøk (T) / Ødometerforsøk (Ø)

Eventuelt utførte spesialforsøk på en prøveserie markeres med K, T eller Ø ved tilhørende prøve. Markeringene indikerer ikke nøyaktig dybde for spesialforsøkene, men er referanse til at det foreligger egne tegninger for forsøket inkludert resultater og ytterlig forsøksinformasjon.

## OPPTEGNING AV PRØVESERIE - SYMBOLFORKLARING - Vanninnhold og konsistensgrenser

Vanninnhold og konsistensgrenser utført ved rutineundersøkelsen fremvises på prøveserietegningen ved plassering av symboler på tilhørende graf. Dersom et vanninnhold overstiger grafens maksimum vil verdien oppgis i siffer ved grafens øvre ytterpunkt.

Vanninnhold $w$		Plastisitetsgrense $w_p$	
		Flytegrense $w_f$	

## OPPTEGNING AV PRØVESERIE - SYMBOLFORKLARING - Udrenert skjærfasthet

Resultatene fra utførte konus- og enaksiale trykkforsøk ved rutineundersøkelsen fremvises på prøveserietegningen ved plassering av symboler på tilhørende graf. Dersom en skjærfasthetverdi overstiger grafens maksimum vil verdien oppgis i siffer ved grafens øvre ytterpunkt.

Uomrørt konus $c_{urfc}$		Omrørt konus $c_{urfc}$	
Enaksialt trykkforsøk Strek angir aksial tøyning (%) ved brudd		Omrørt konus $c_{urfc} \leq 2,0 \text{ kPa}$	0,9

### METODESTANDARDER OG RETNINGSLINJER – FELTUNDERSØKELSER

Feltundersøkelsesmetoder beskrevet i geotekniske bilag, samt terminologi og klassifisering benyttet i rapportering, baserer seg på gjeldende versjon av følgende standarder og referansedokumenter:

Dokument	Tema
NGF Melding 1	SI-enheter
NGF Melding 2, NS-EN ISO 14688-1 og -2	Symboler og terminologi
NGF Melding 3	Dreiesondering
NGF Melding 4	Vingeboring
NGF Melding 5, NS-EN ISO 22476-1	Trykksondering med poretrykksmåling (CPTU)
NGF Melding 6	Grunnvanns- og poretrykksmåling
NGF Melding 7	Dreietrykksondering
NGF Melding 8	Kommentarkoder for feltundersøkelser
NGF Melding 9	Totalsondering
NS-EN ISO 22476-2	Ramsondering
NGF Melding 10	Beskrivelsestekster for grunnundersøkelser
NGF Melding 11, NS-EN ISO 22475-1	Prøvetaking
Statens vegvesen Håndbok R211	Feltundersøkelser
NS 8020-1	Kvalifikasjonskrav til utførende av grunnundersøkelser

#### METODESTANDARDER OG RETNINGSLINJER – LABORATORIEUNDERSØKELSER

Laboratorieundersøkelser beskrevet i geotekniske bilag, samt terminologi og klassifisering benyttet i rapportering, baserer seg på følgende standarder og referansedokumenter:

Dokument	Tema
NS8000	Konsistensgrenser – terminologi
NS8001	Støtflytegrense
NS8002	Konusflytegrense
NS8003	Plastisitetsgrense (utrullingsgrense)
NS8004	Svinggrense
NS8005, NS-EN ISO 17892-4	Kornfordelingsanalyse
NS8010, NS-EN ISO 14688-1 og -2	Jord – bestanddeler og struktur. Klassifisering og indentifisering.
NS8011, NS-EN ISO 17892-2	Densitet
NS8012, NS-EN ISO 17892-3	Korndensitet
NS8013, NS-EN ISO 17892-1	Vanninnhold
NS8014	Poretall, porøsitet og metningsgrad
ISO 17892-6:2017	Skjærfasthet ved konusforsøk
NS8016	Skjærfasthet ved enaksialt trykkforsøk
NS-EN ISO 17892-5:2017	Ødometerforsøk, trinnvis belastning
NS8018	Ødometerforsøk, kontinuerlig belastning
NS-EN ISO/TS 17892-8 og -9	Treaksialforsøk (UU, CD)
Statens vegvesen Håndbok R210	Laboratorieundersøkelser